
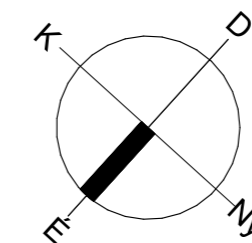


BM = 2.73 M
 FÖLDSZINT LAKÓTERÜLET 117,53 M²

PROJEKT MEGNEVEZÉSE: ÉV PÁLYAKEZDŐ LAKBERENDEZŐJE 2025 PÁLYAZAT		TERVLAP MEGNEVEZÉSE: SZÍNES BERENDEZÉSI ALAPRAJZ - FÖLDSZINT	
PÁLYAZAT CÍME: STRUKTURÁLT MODERNITÁS - EGY KORTÁRS OTTHON KOMPOZÍCIÓJA		MÉRETARÁNY: M = 1:50	TERVLAP SORSZÁMA: 5.
DATUM: 2026. 02. 01.		AZONOSÍTÓSZÁM: 76530	

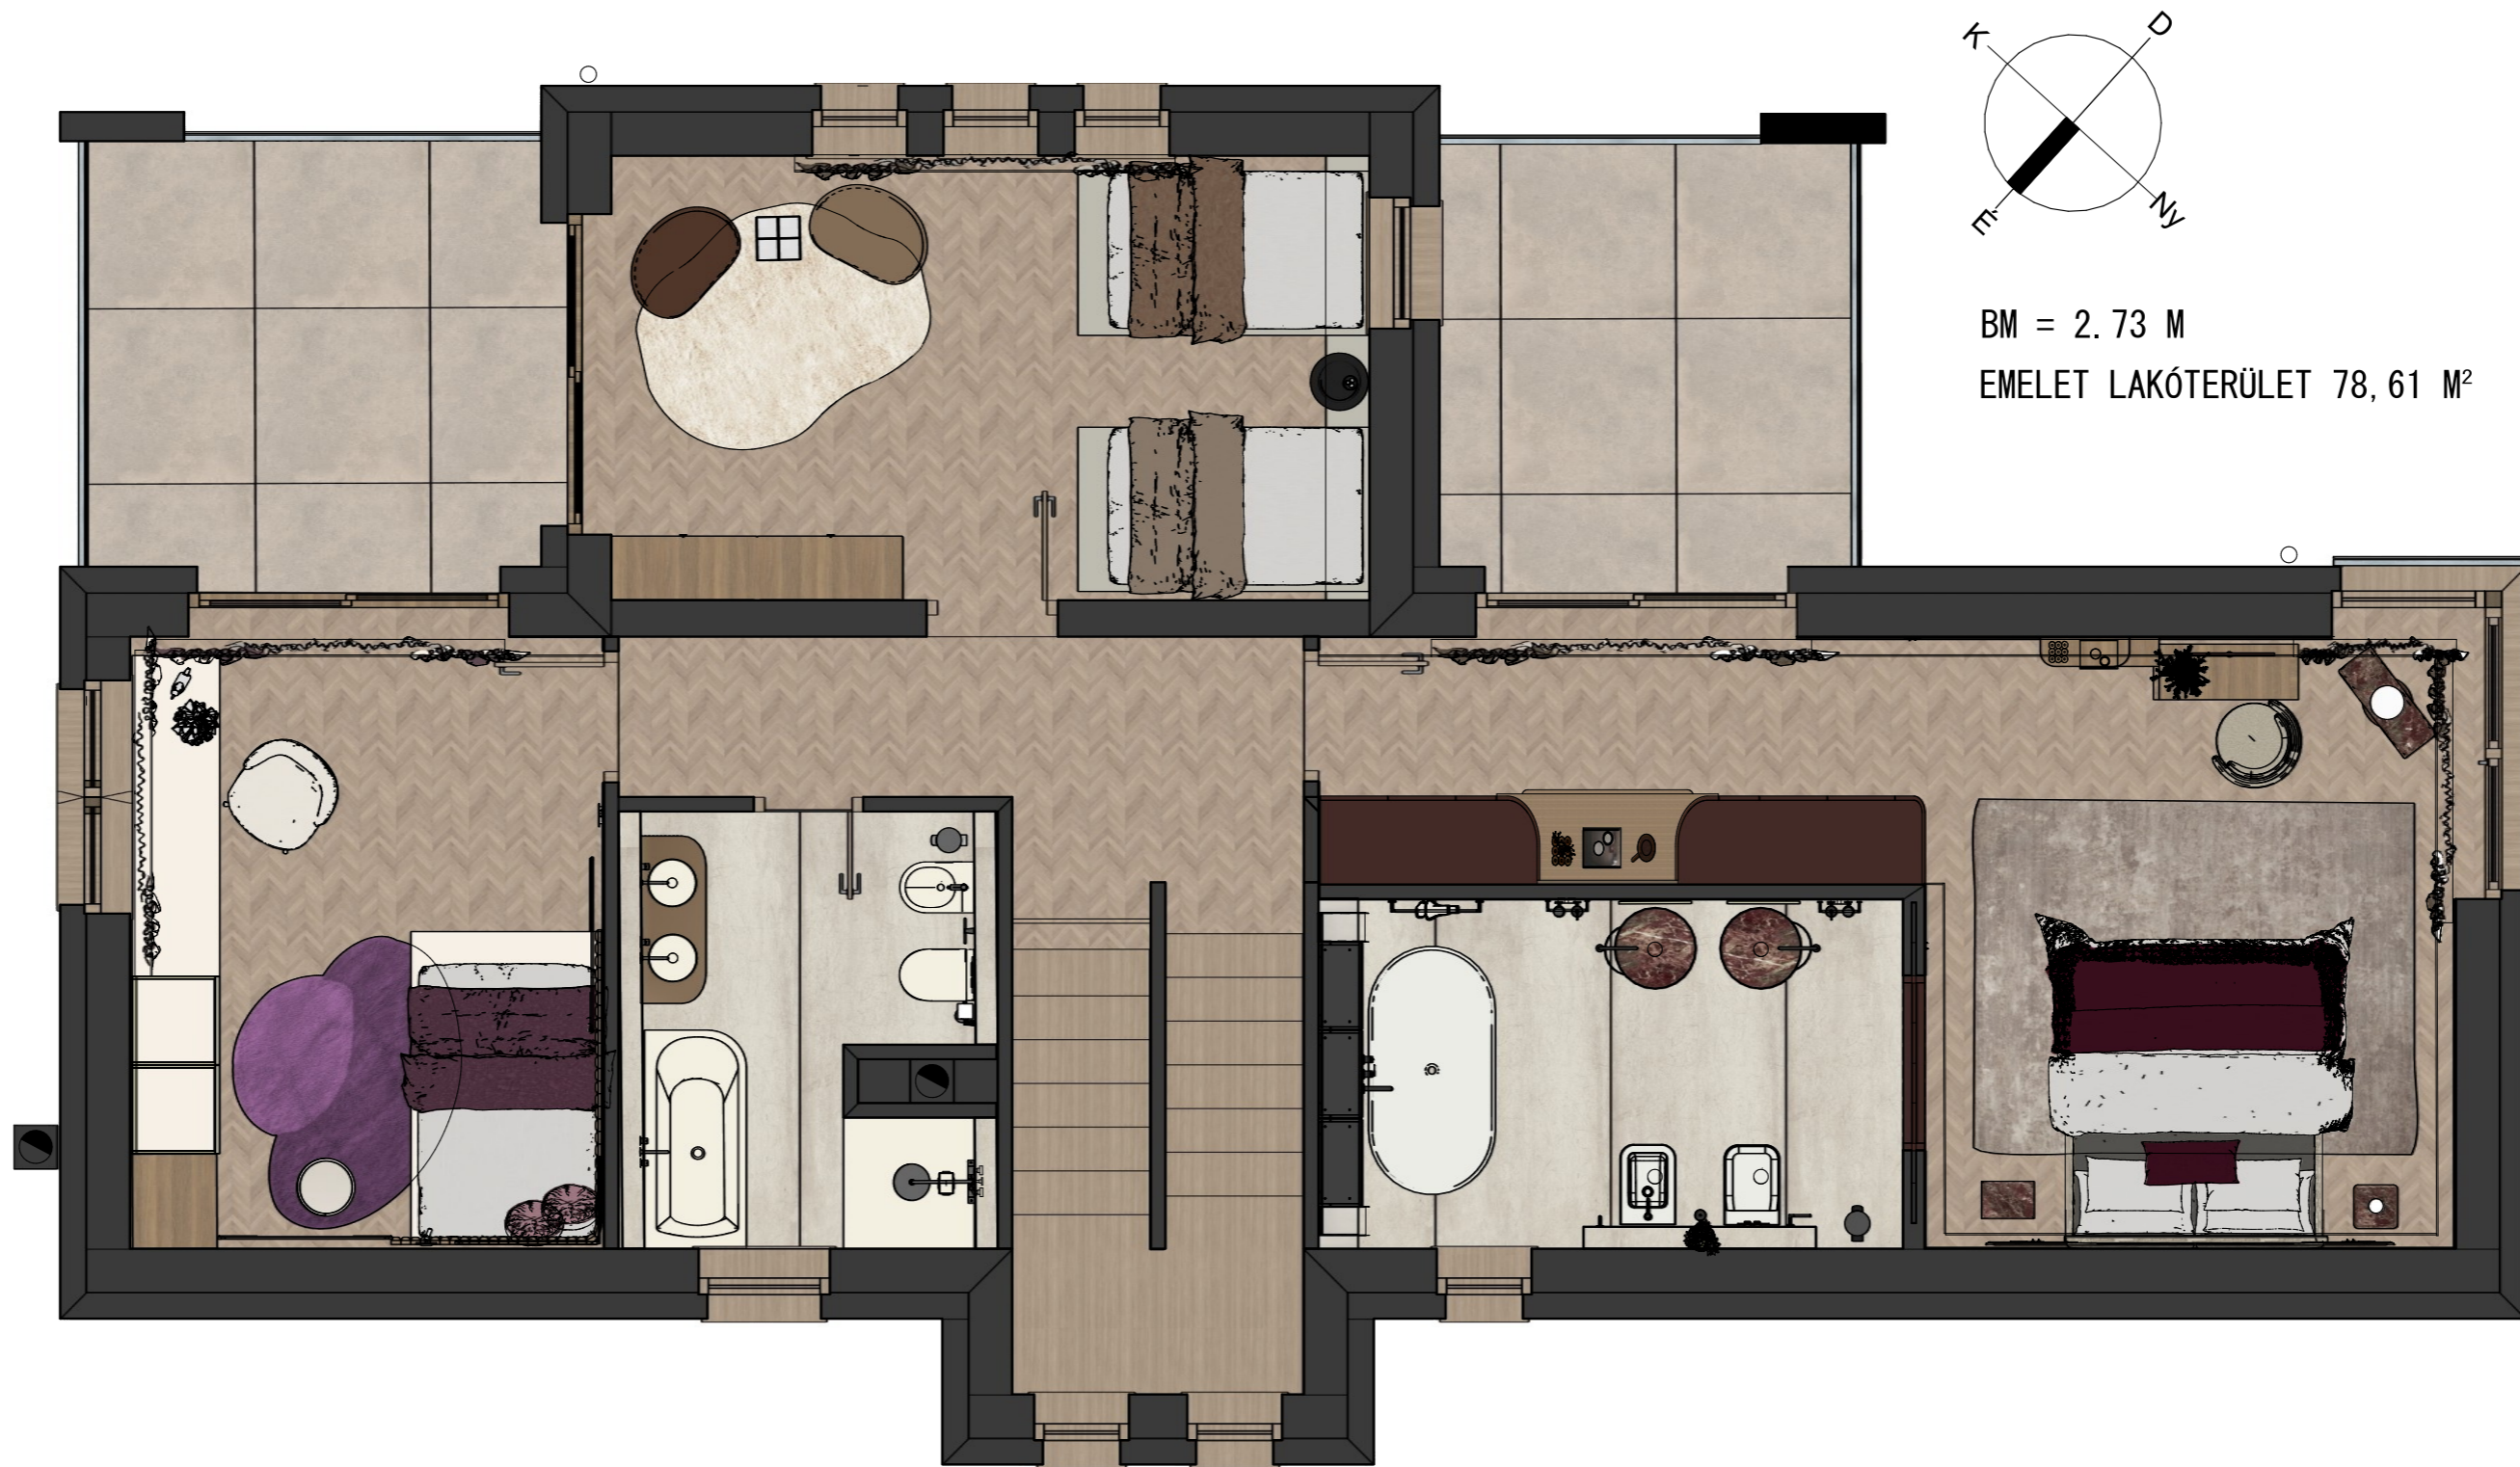

BM = 2.73 M
 EMELET LAKÓTERÜLET 78,61 M²

PROJEKT MEGNEVEZÉSE: ÉV PÁLYAKEZDŐ LAKBERENDEZŐJE 2025 PÁLYAZAT		TERVLAP MEGNEVEZÉSE: SZÍNES BERENDEZÉSI ALAPRAJZ – EMELET	
PÁLYAZAT CÍME: STRUKTURÁLT MODERNITÁS – EGY KORTÁRS OTTHON KOMPOZÍCIÓJA		MÉRETARÁNY: M = 1:50	TERVLAP SORSZÁMA: 6.
DATUM: 2026. 02. 01.		AZONOSÍTÓSZÁM: 76530	