


Berendezési alaprajz

földszint

méretetek cm-ben

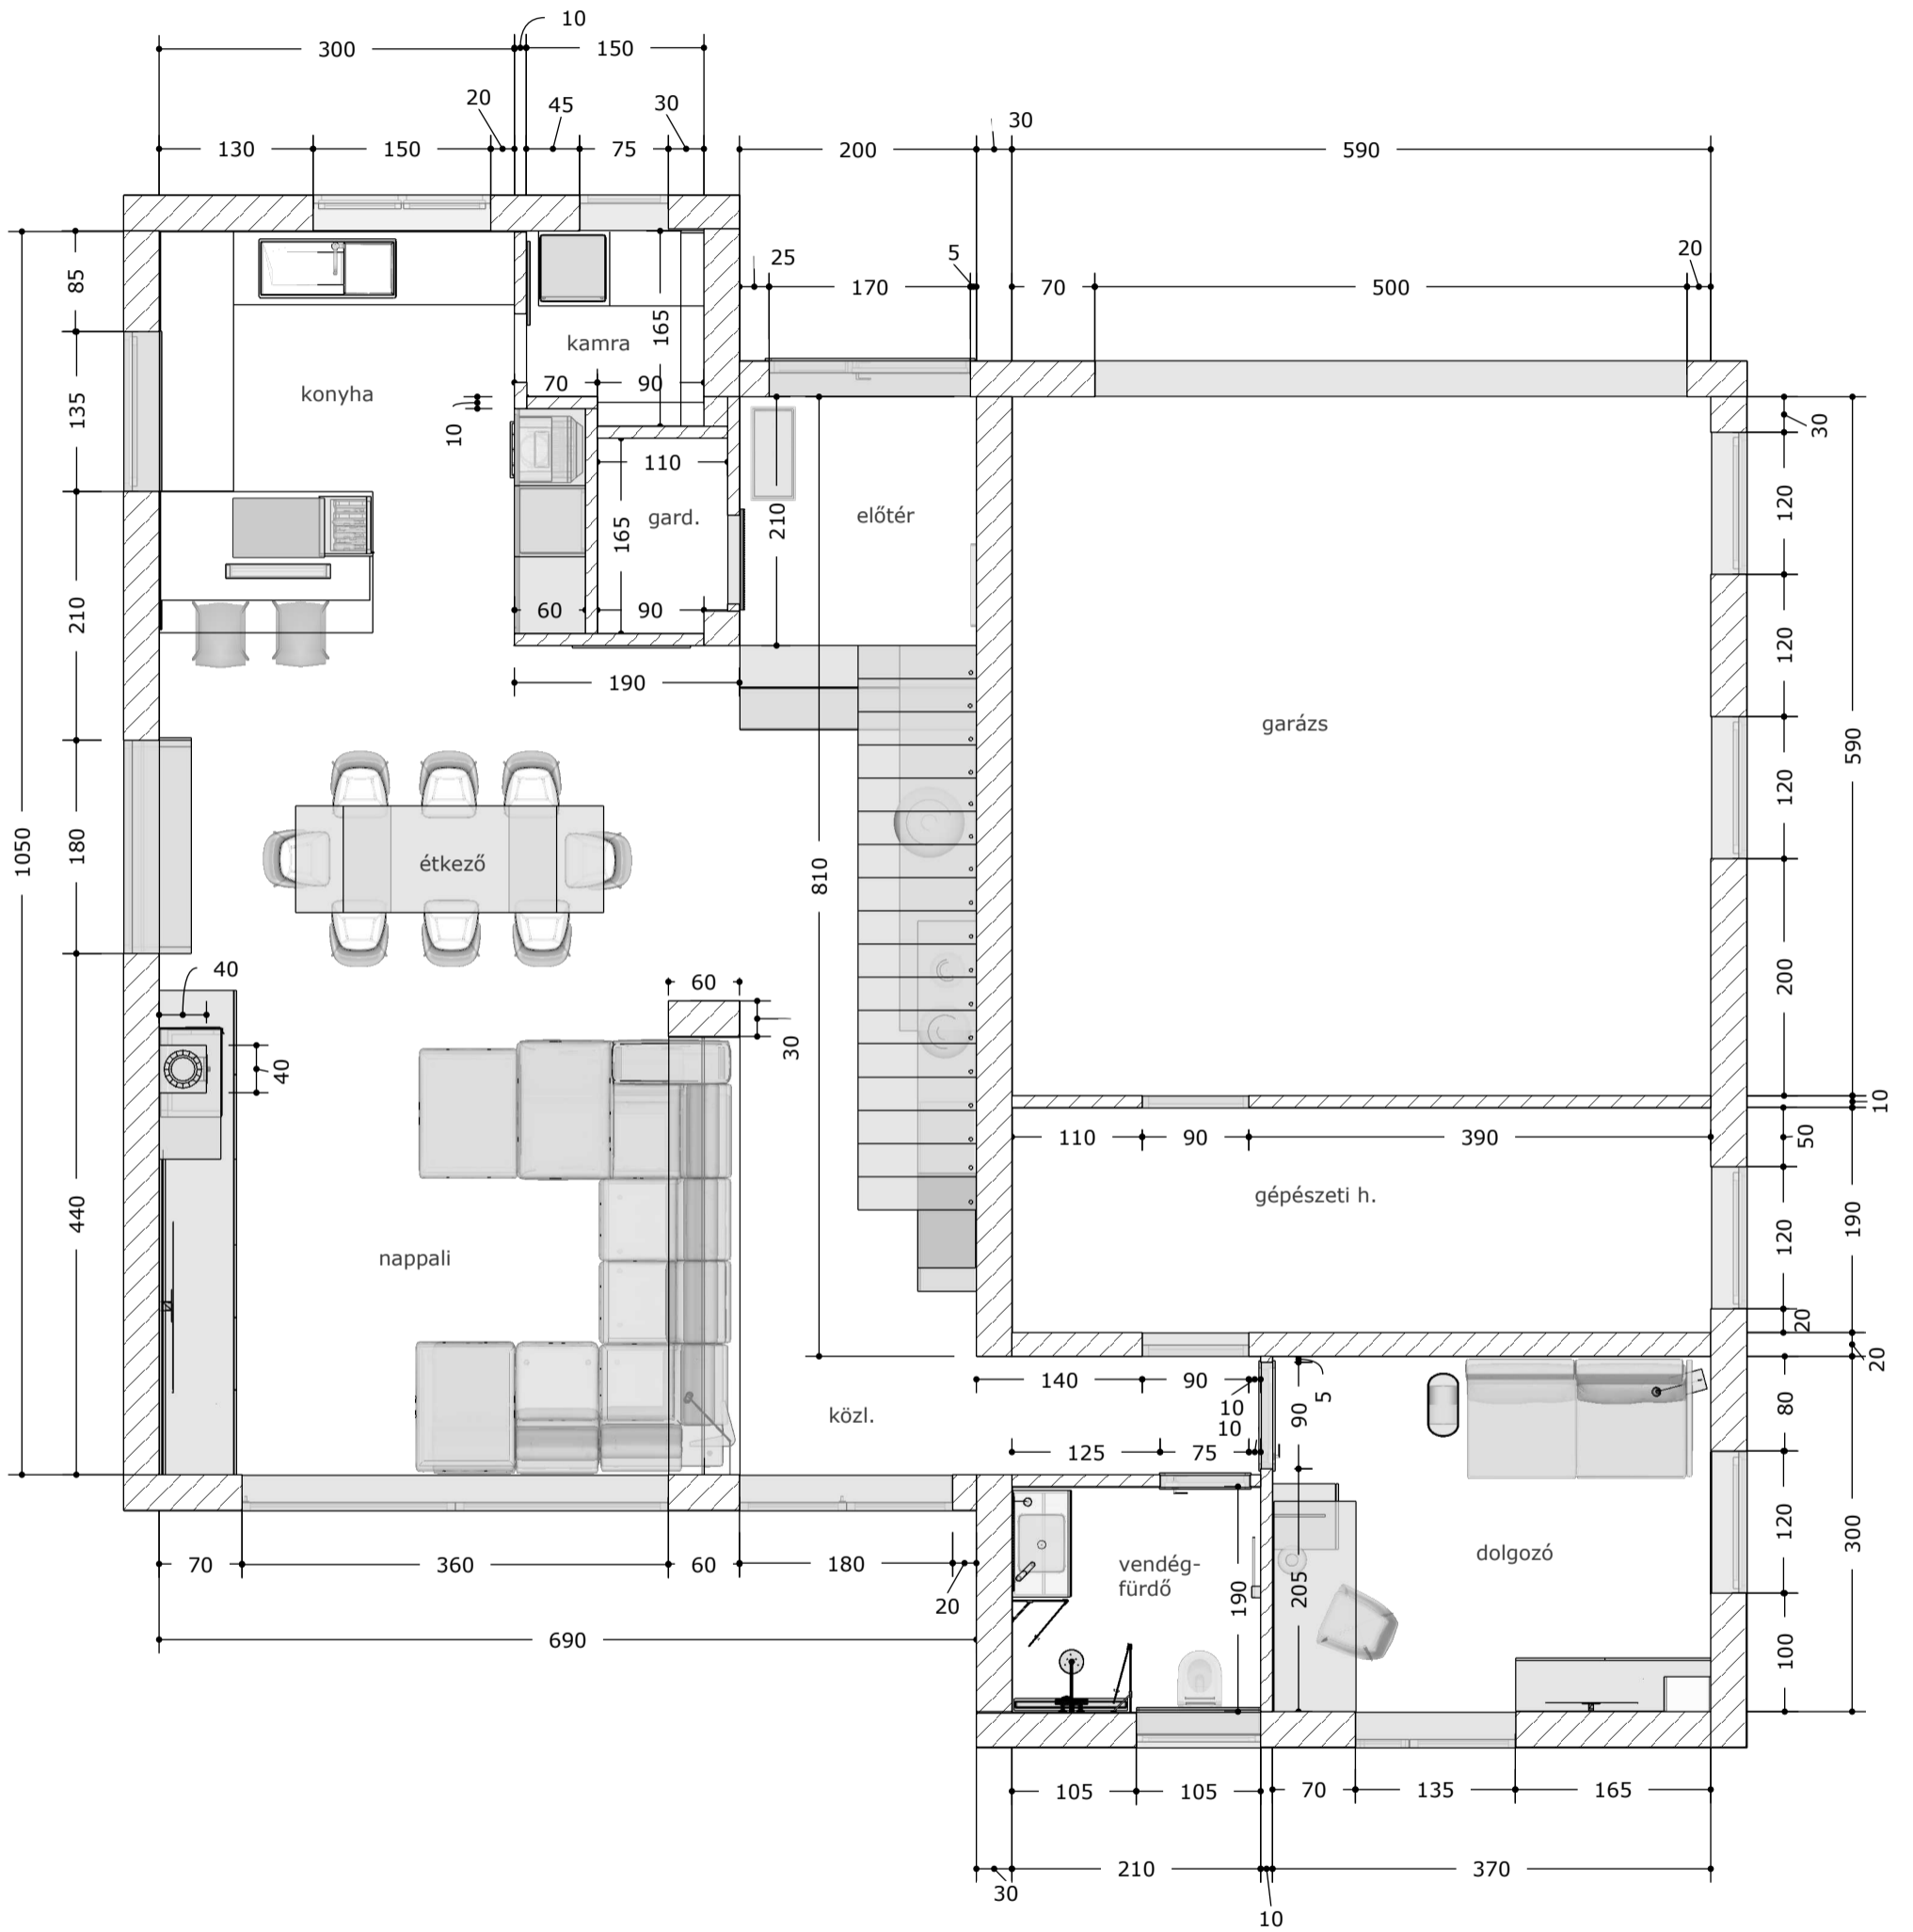

Berendezési alaprajz

emelet

méretek cm-ben

