

BERENDEZETT ALAPRAJZ

Tervezett állapot

Kialakult helyiségek:

1. Manikűr


fa parketta
15,50 m²

2. Pedikűr

mikrocement
8,10 m²

3. Háttérország

hidegburkolat
9,90 m²

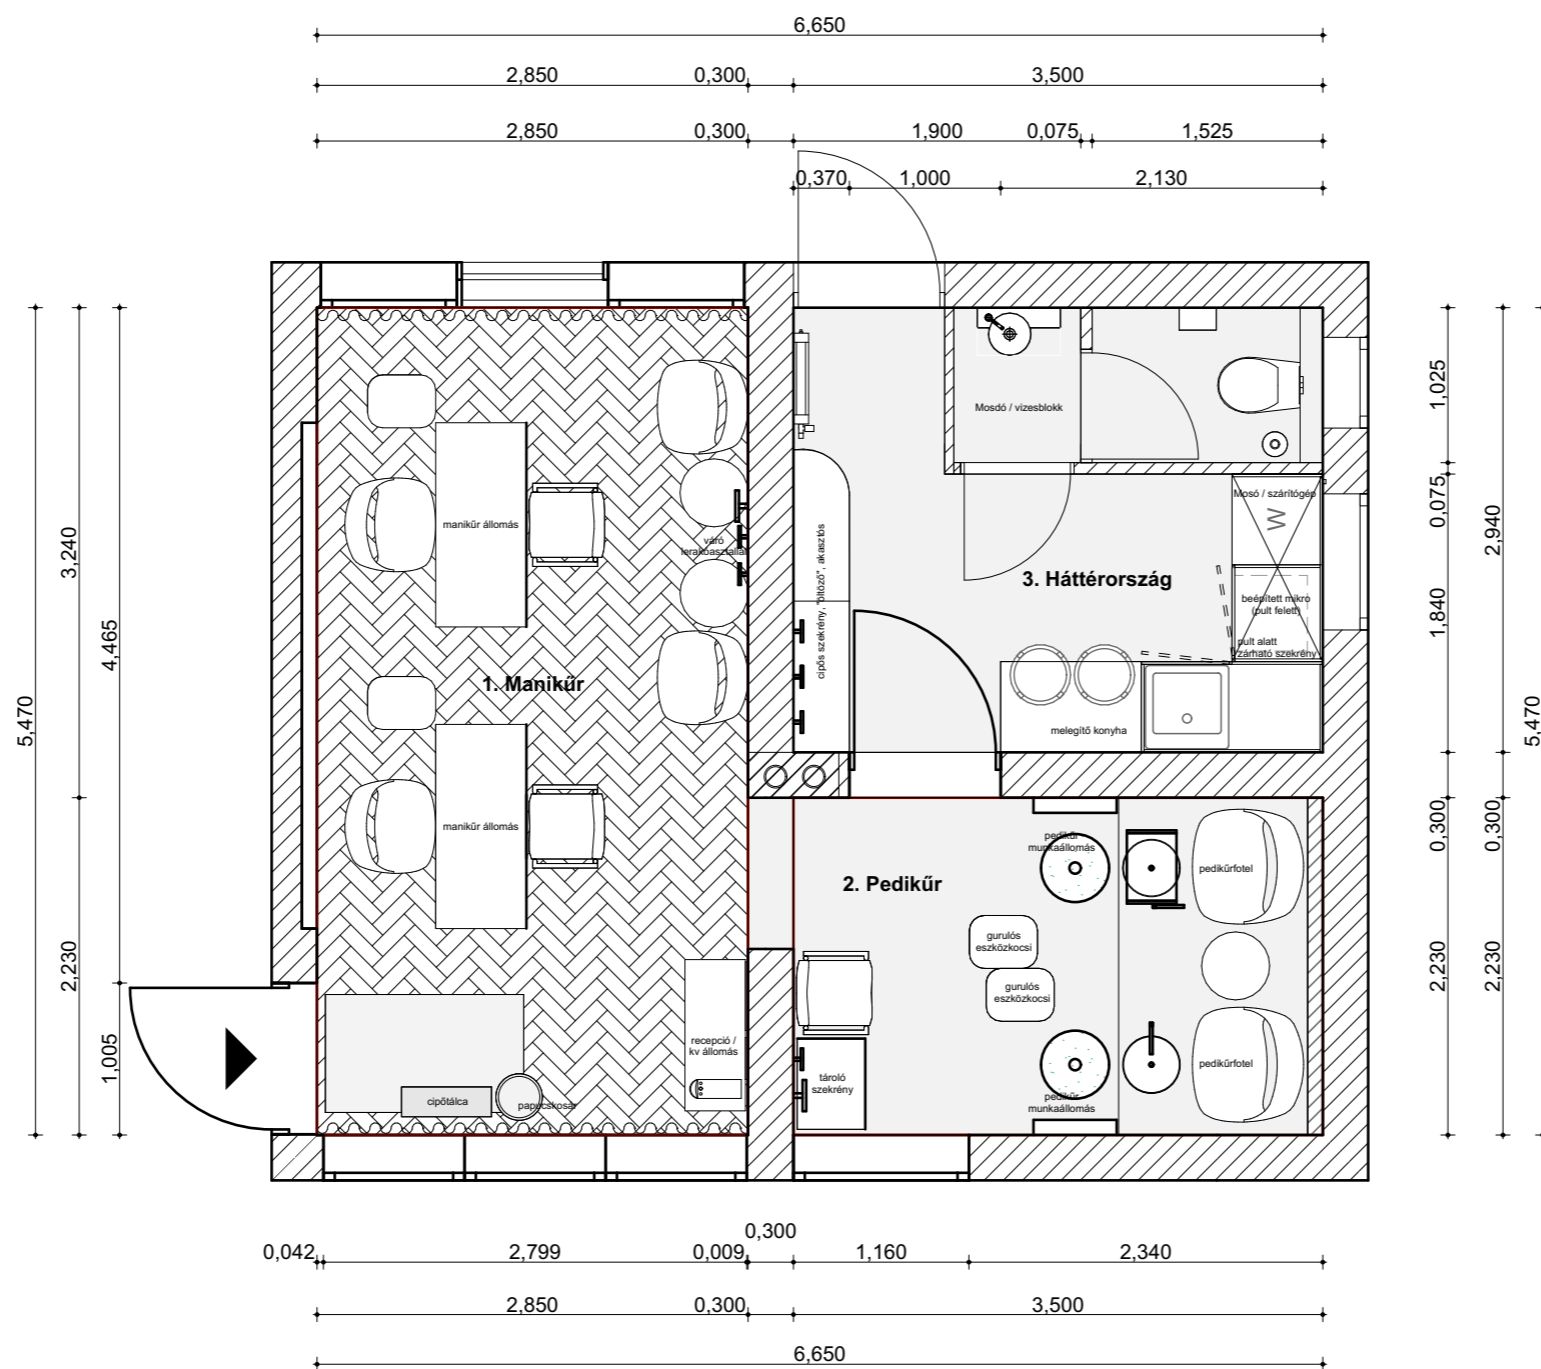

Szerzői jogok:

A tervek szerzői jogvédelem alatt állnak, azok másolása, harmadik fél részére történő átadása vagy módosítása nem engedélyezett!
- kizárólag a Tervező előzetes írásbeli hozzájárulásával lehetséges!

Megrendelő kizárólag a szerződésben és a tervlapokon meghatározott projekt megvalósításához használhatja fel a terveket.

Púder és Arany
a csendes csillogás körömszalonja
c. pályázat tervdokumentációja

Tervlap:

Berendezett alaprajz - tervezett állapot

Pályázati azonosító:

85260

Rajz léptéke

1:50

Tervlap ID

Revízió

04.

MEGJEGYZÉS: A berendezés a funkcionális térszervezést és a munkaállomások kapcsolatait szemlélteti (M=1:50, méretek m-ben). A Háttérország dolgozói zóna: tároló, öltöző, melegítőkonyha, mosókonyha és mosdó funkciókkal.