


Földszint
Berendezési alaprajz
Lépték = 1:50

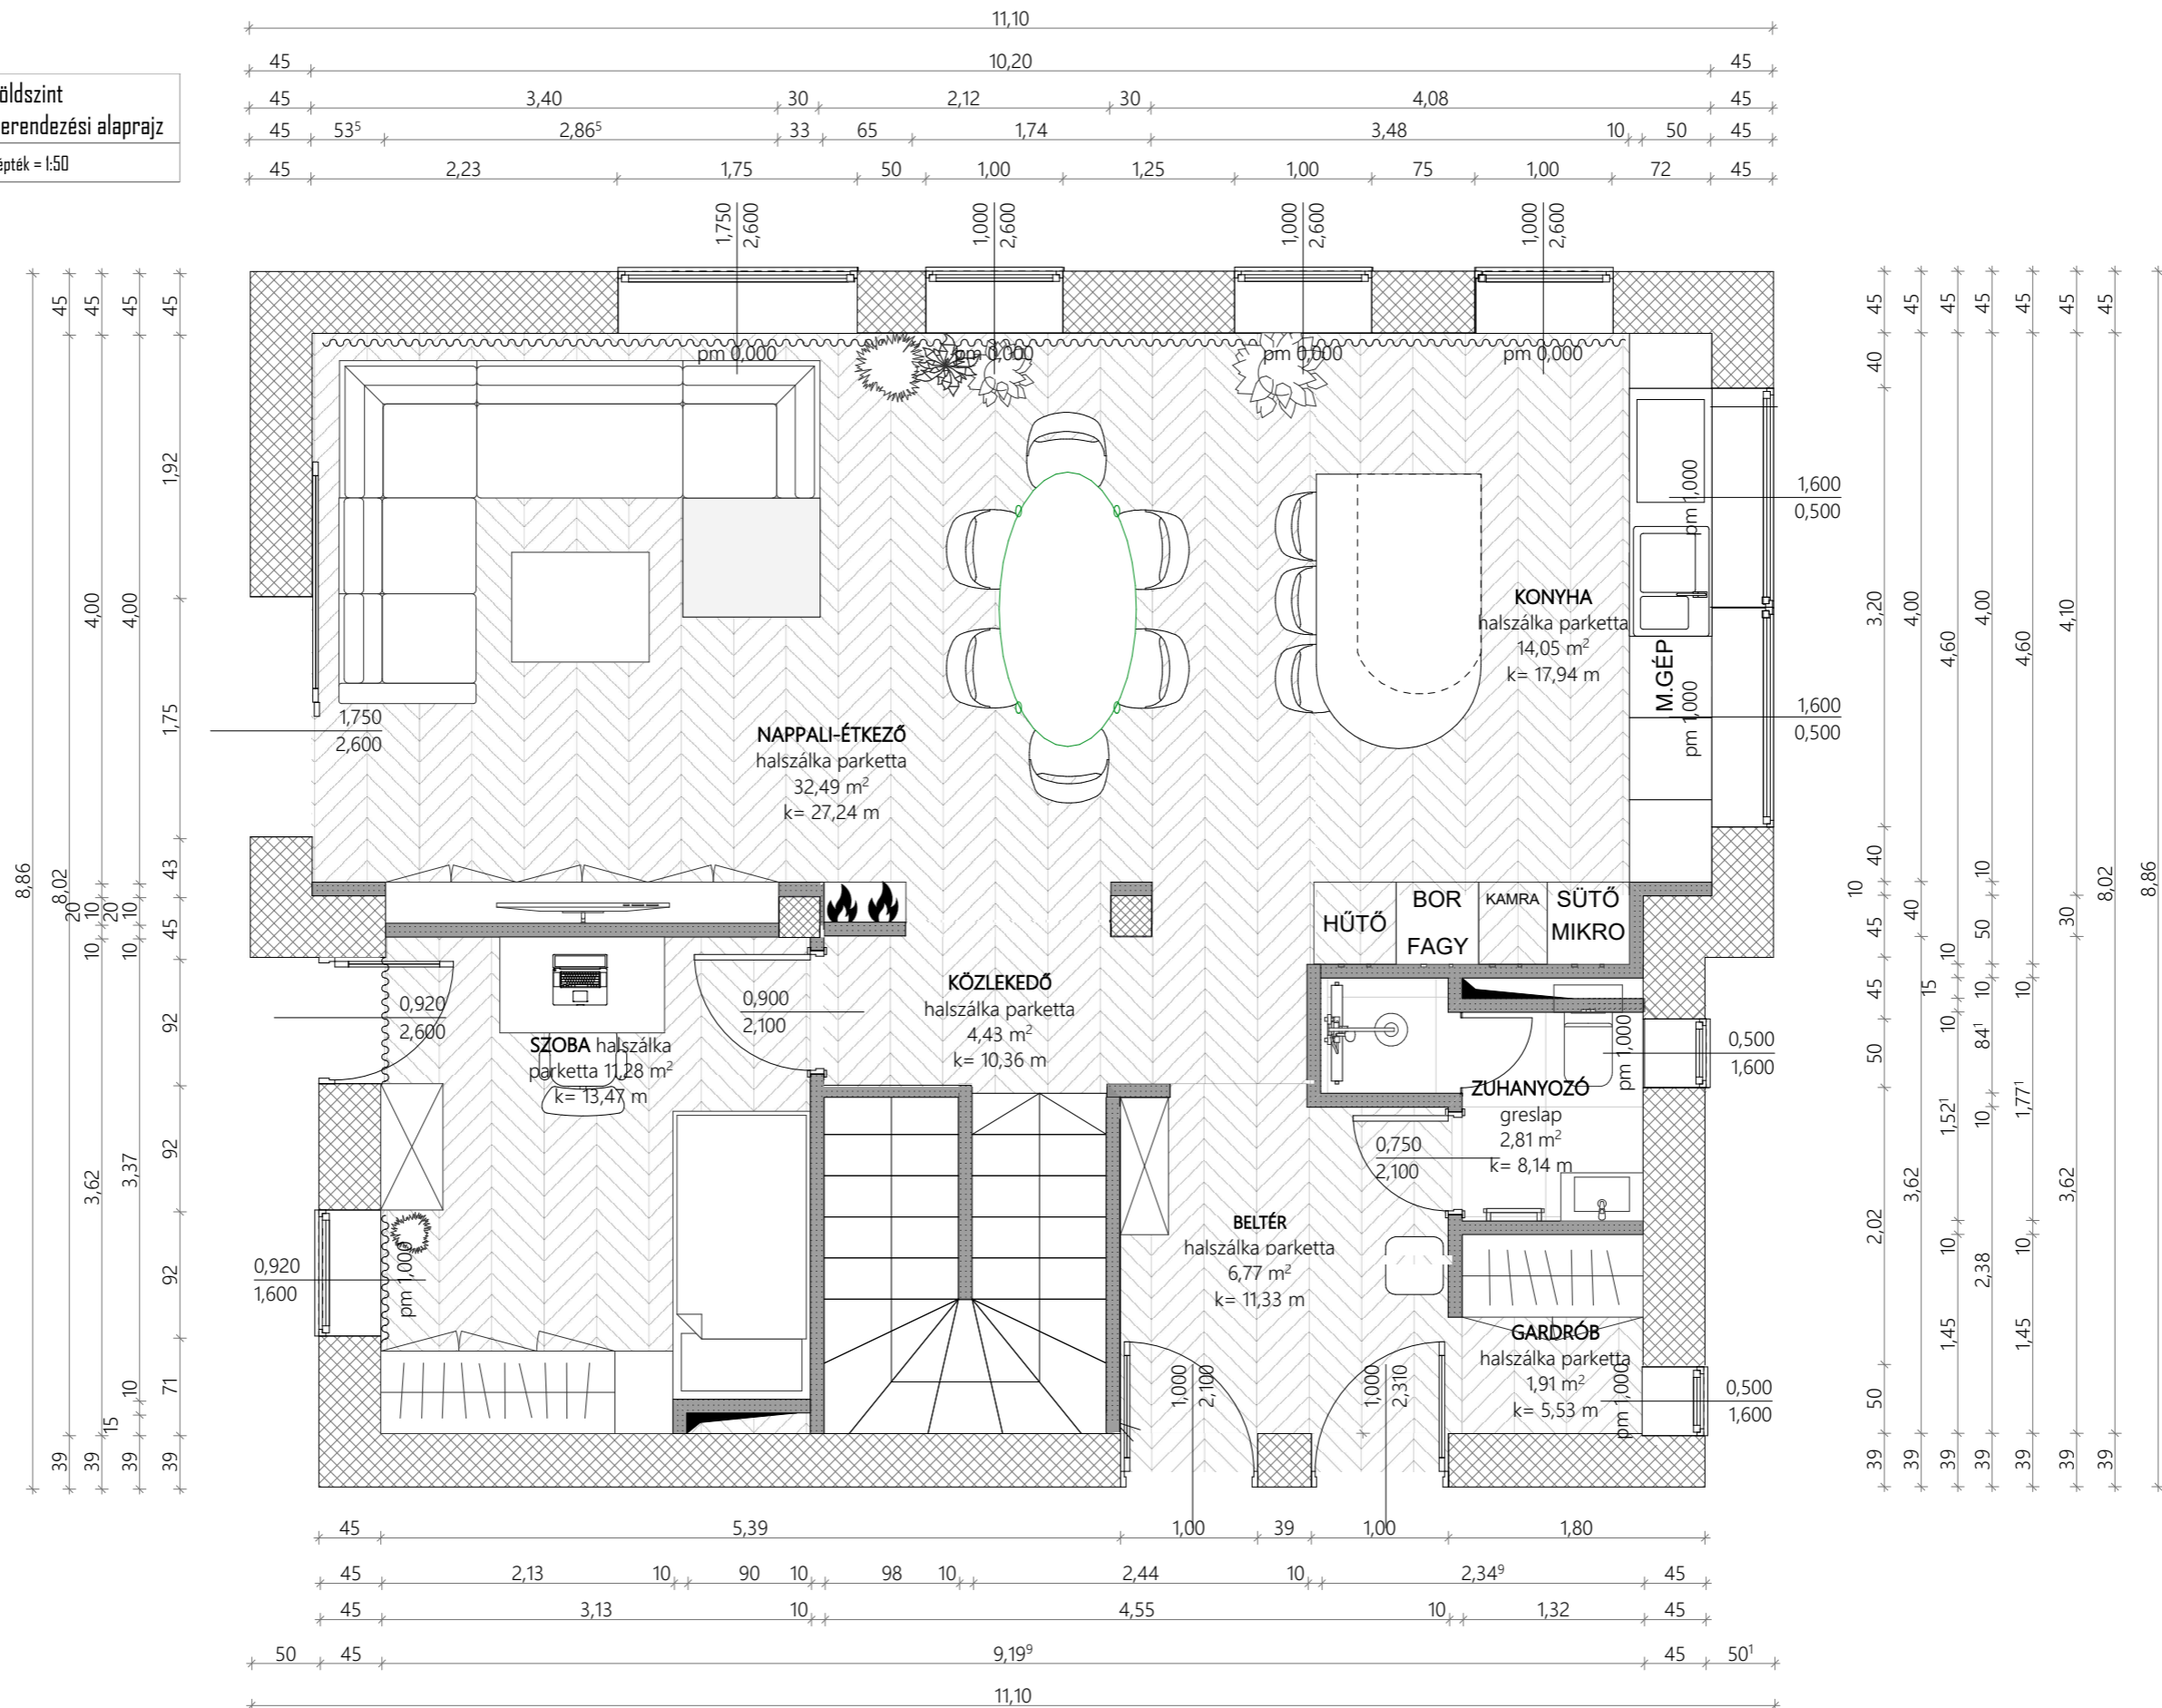

**Alagsor
Berendezési alaprajz**
Lépték = 1:50

