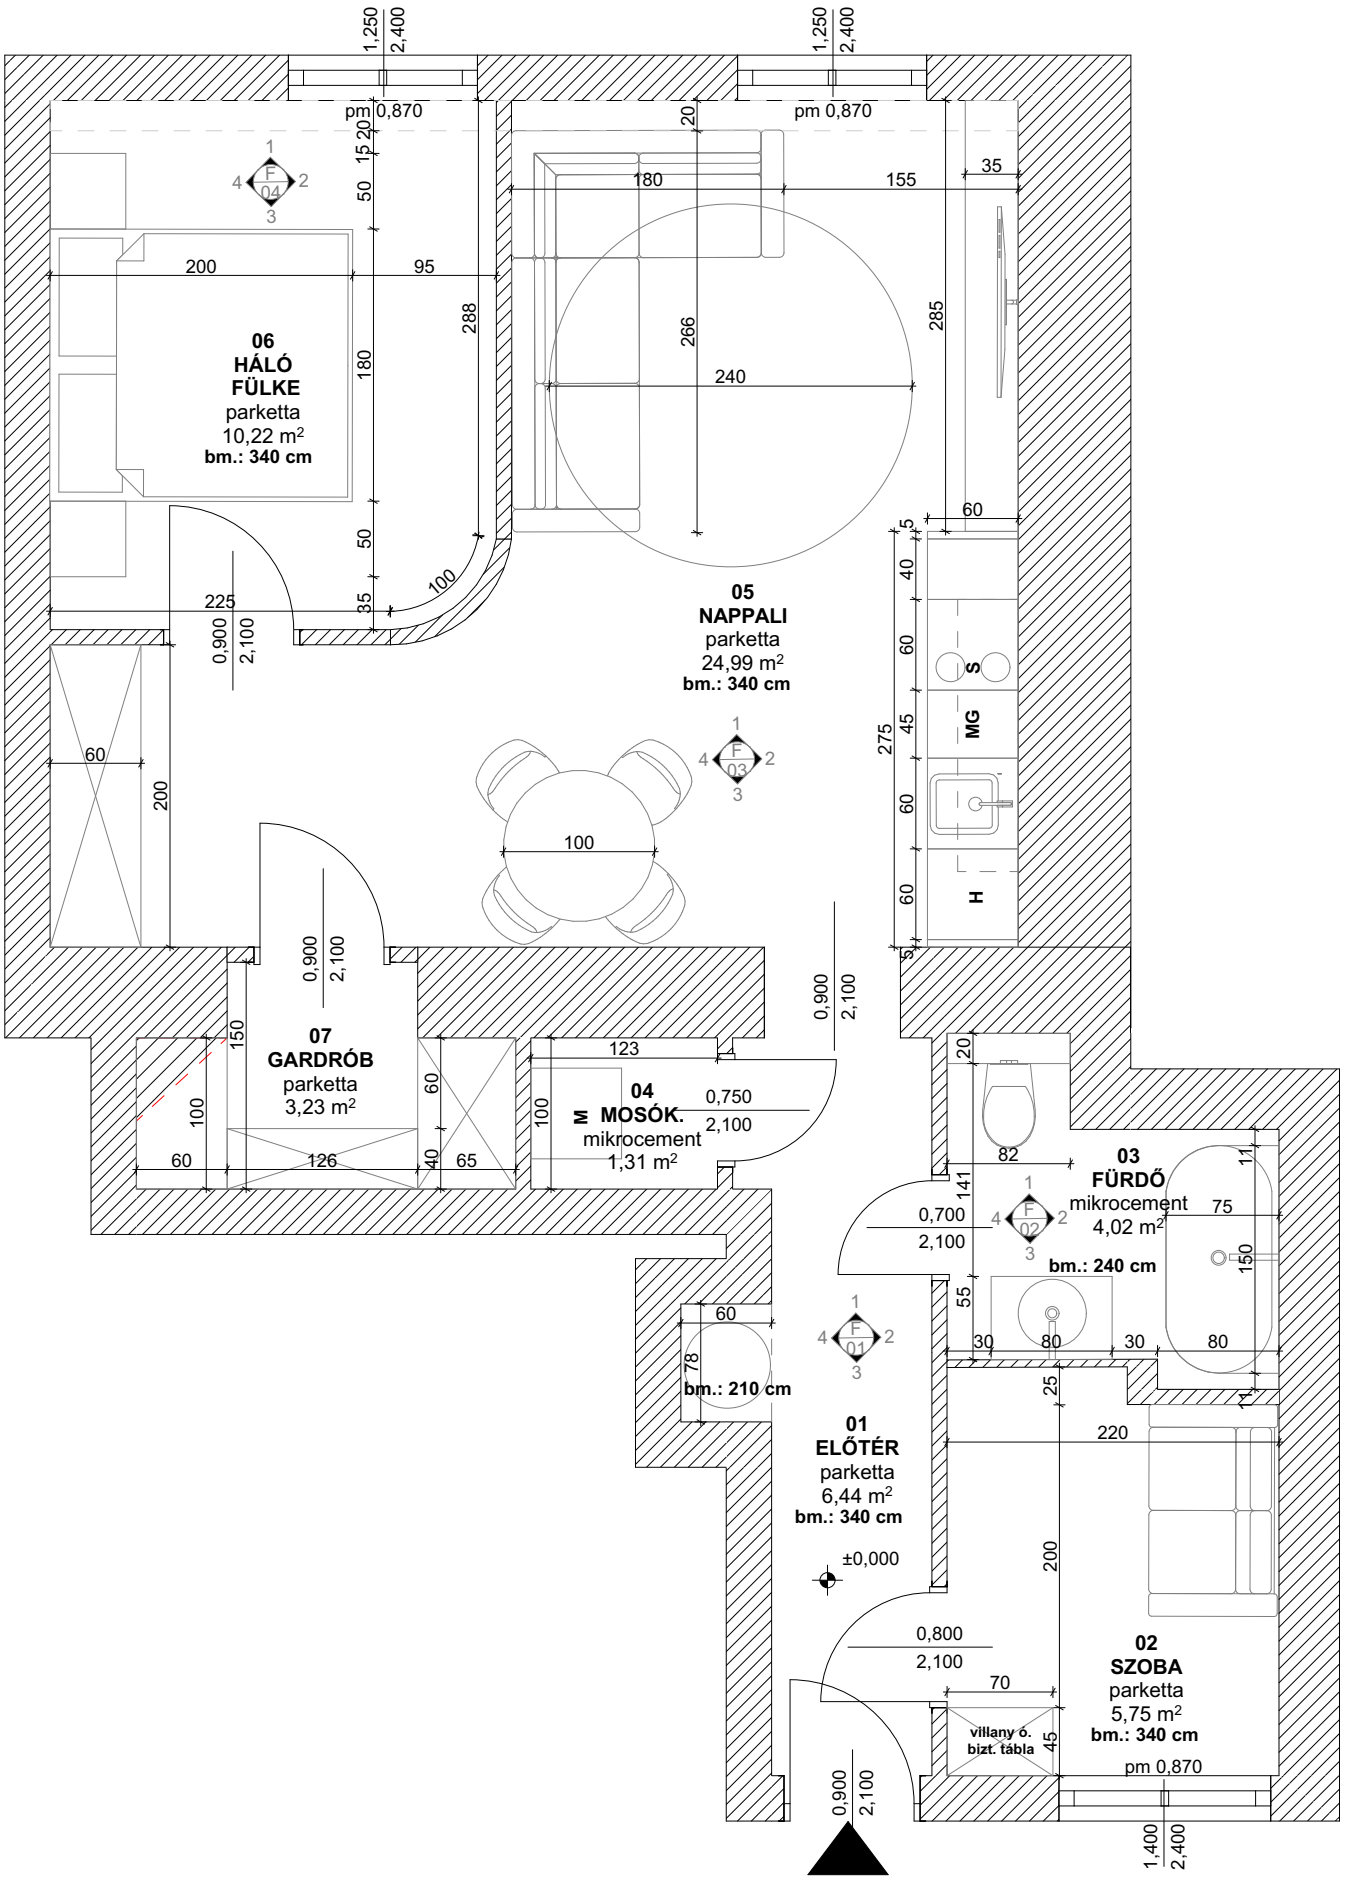

Berendezési Alaprajz	M=1:50	**62860**