



Szépészeti tanzalonok Fodrász tanműhely	Mebízó	
	Azonosító 36430	1
BERENDEZÉSI TERV	Méretarány M=1:50	Rajzszám KT-01
	Dátum 2024. március	

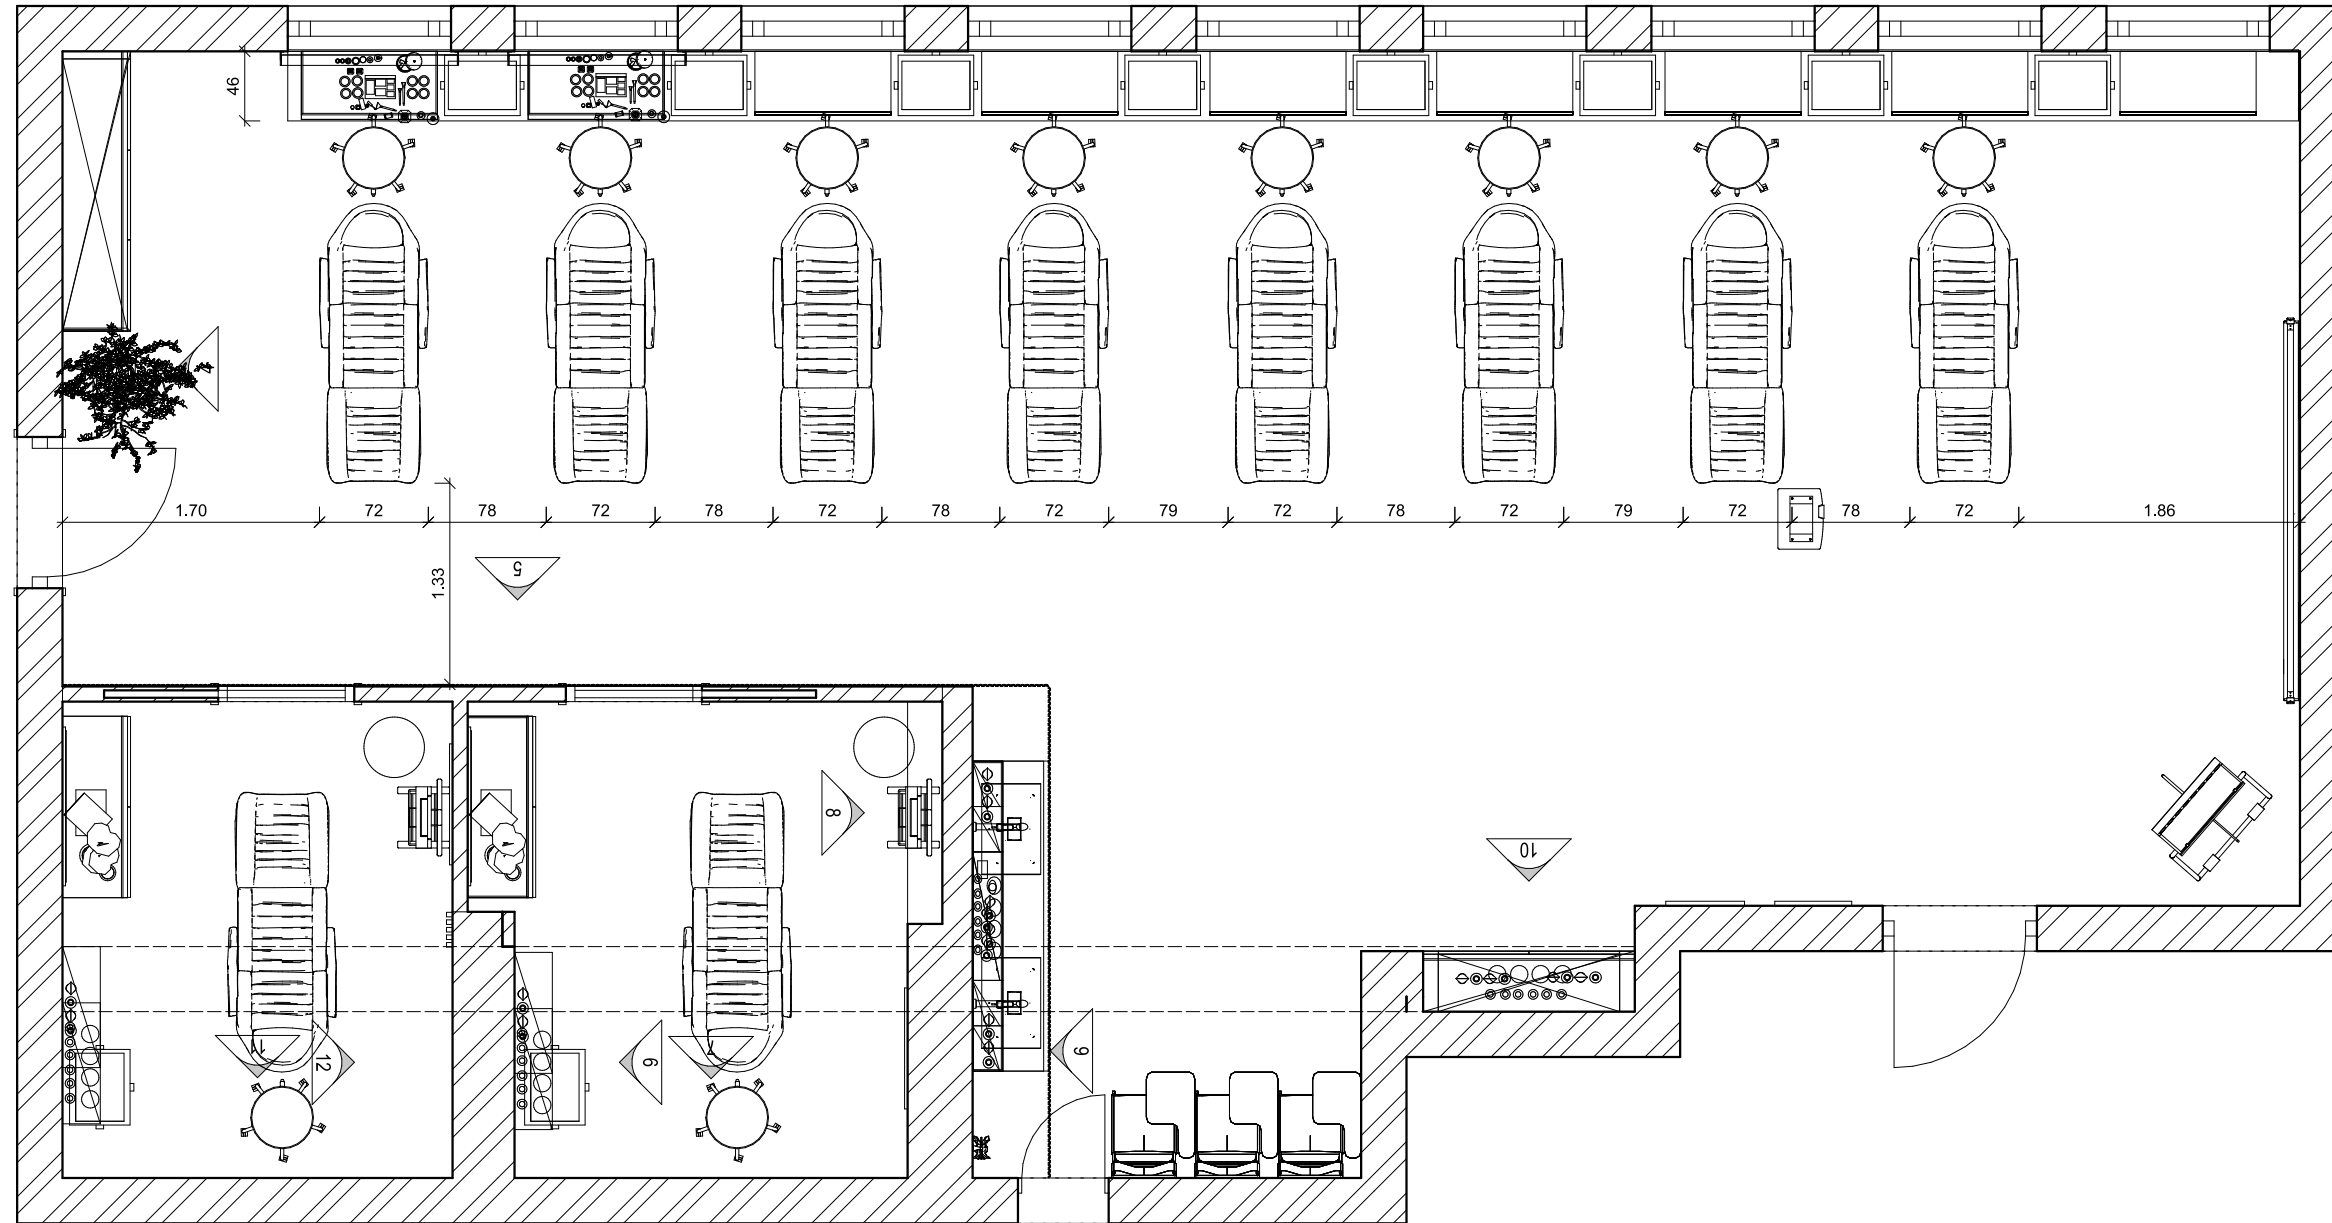

Szépészeti tanzsalonok Kozmetika tanműhely	Mebbizó	
	Azonosító 36430	2
BERENDEZÉSI TERV	Méretarány M=1:50	Rajzszám KT.02
	Dátum 2024. március	

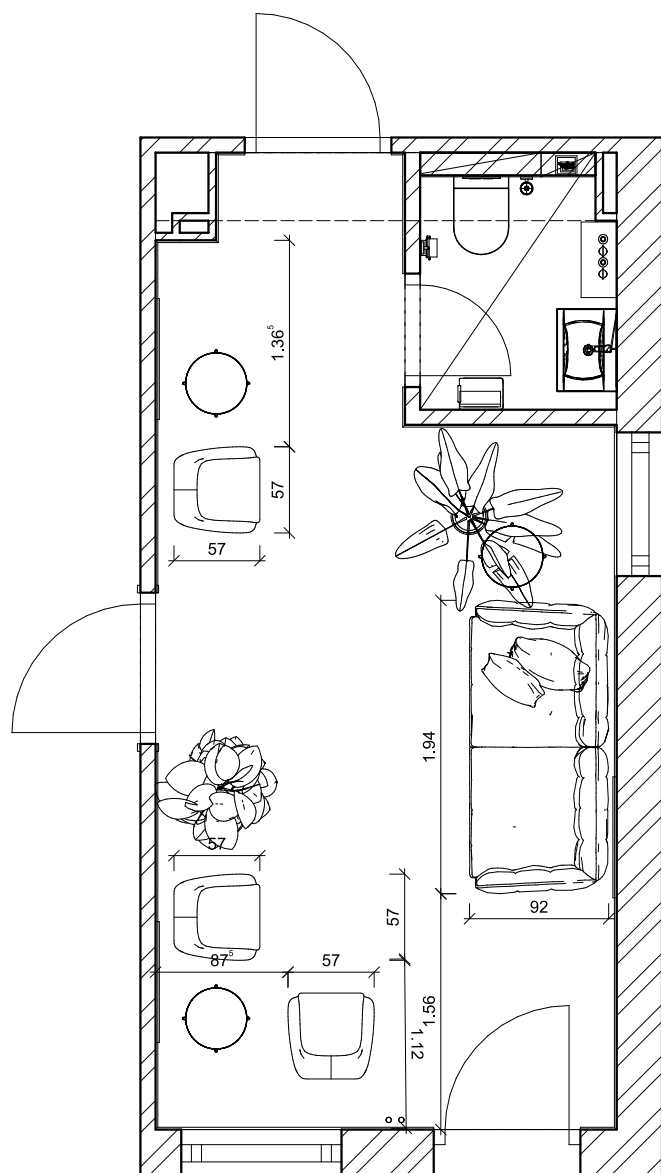

Szépészeti tanszalonok Bejárat, váró	Megbízó	
	Azonosító 36430	4
BERENDEZÉSI TERV	Méretarány M=1:50	Rajzszám KT.28
	Dátum 2024.március	