


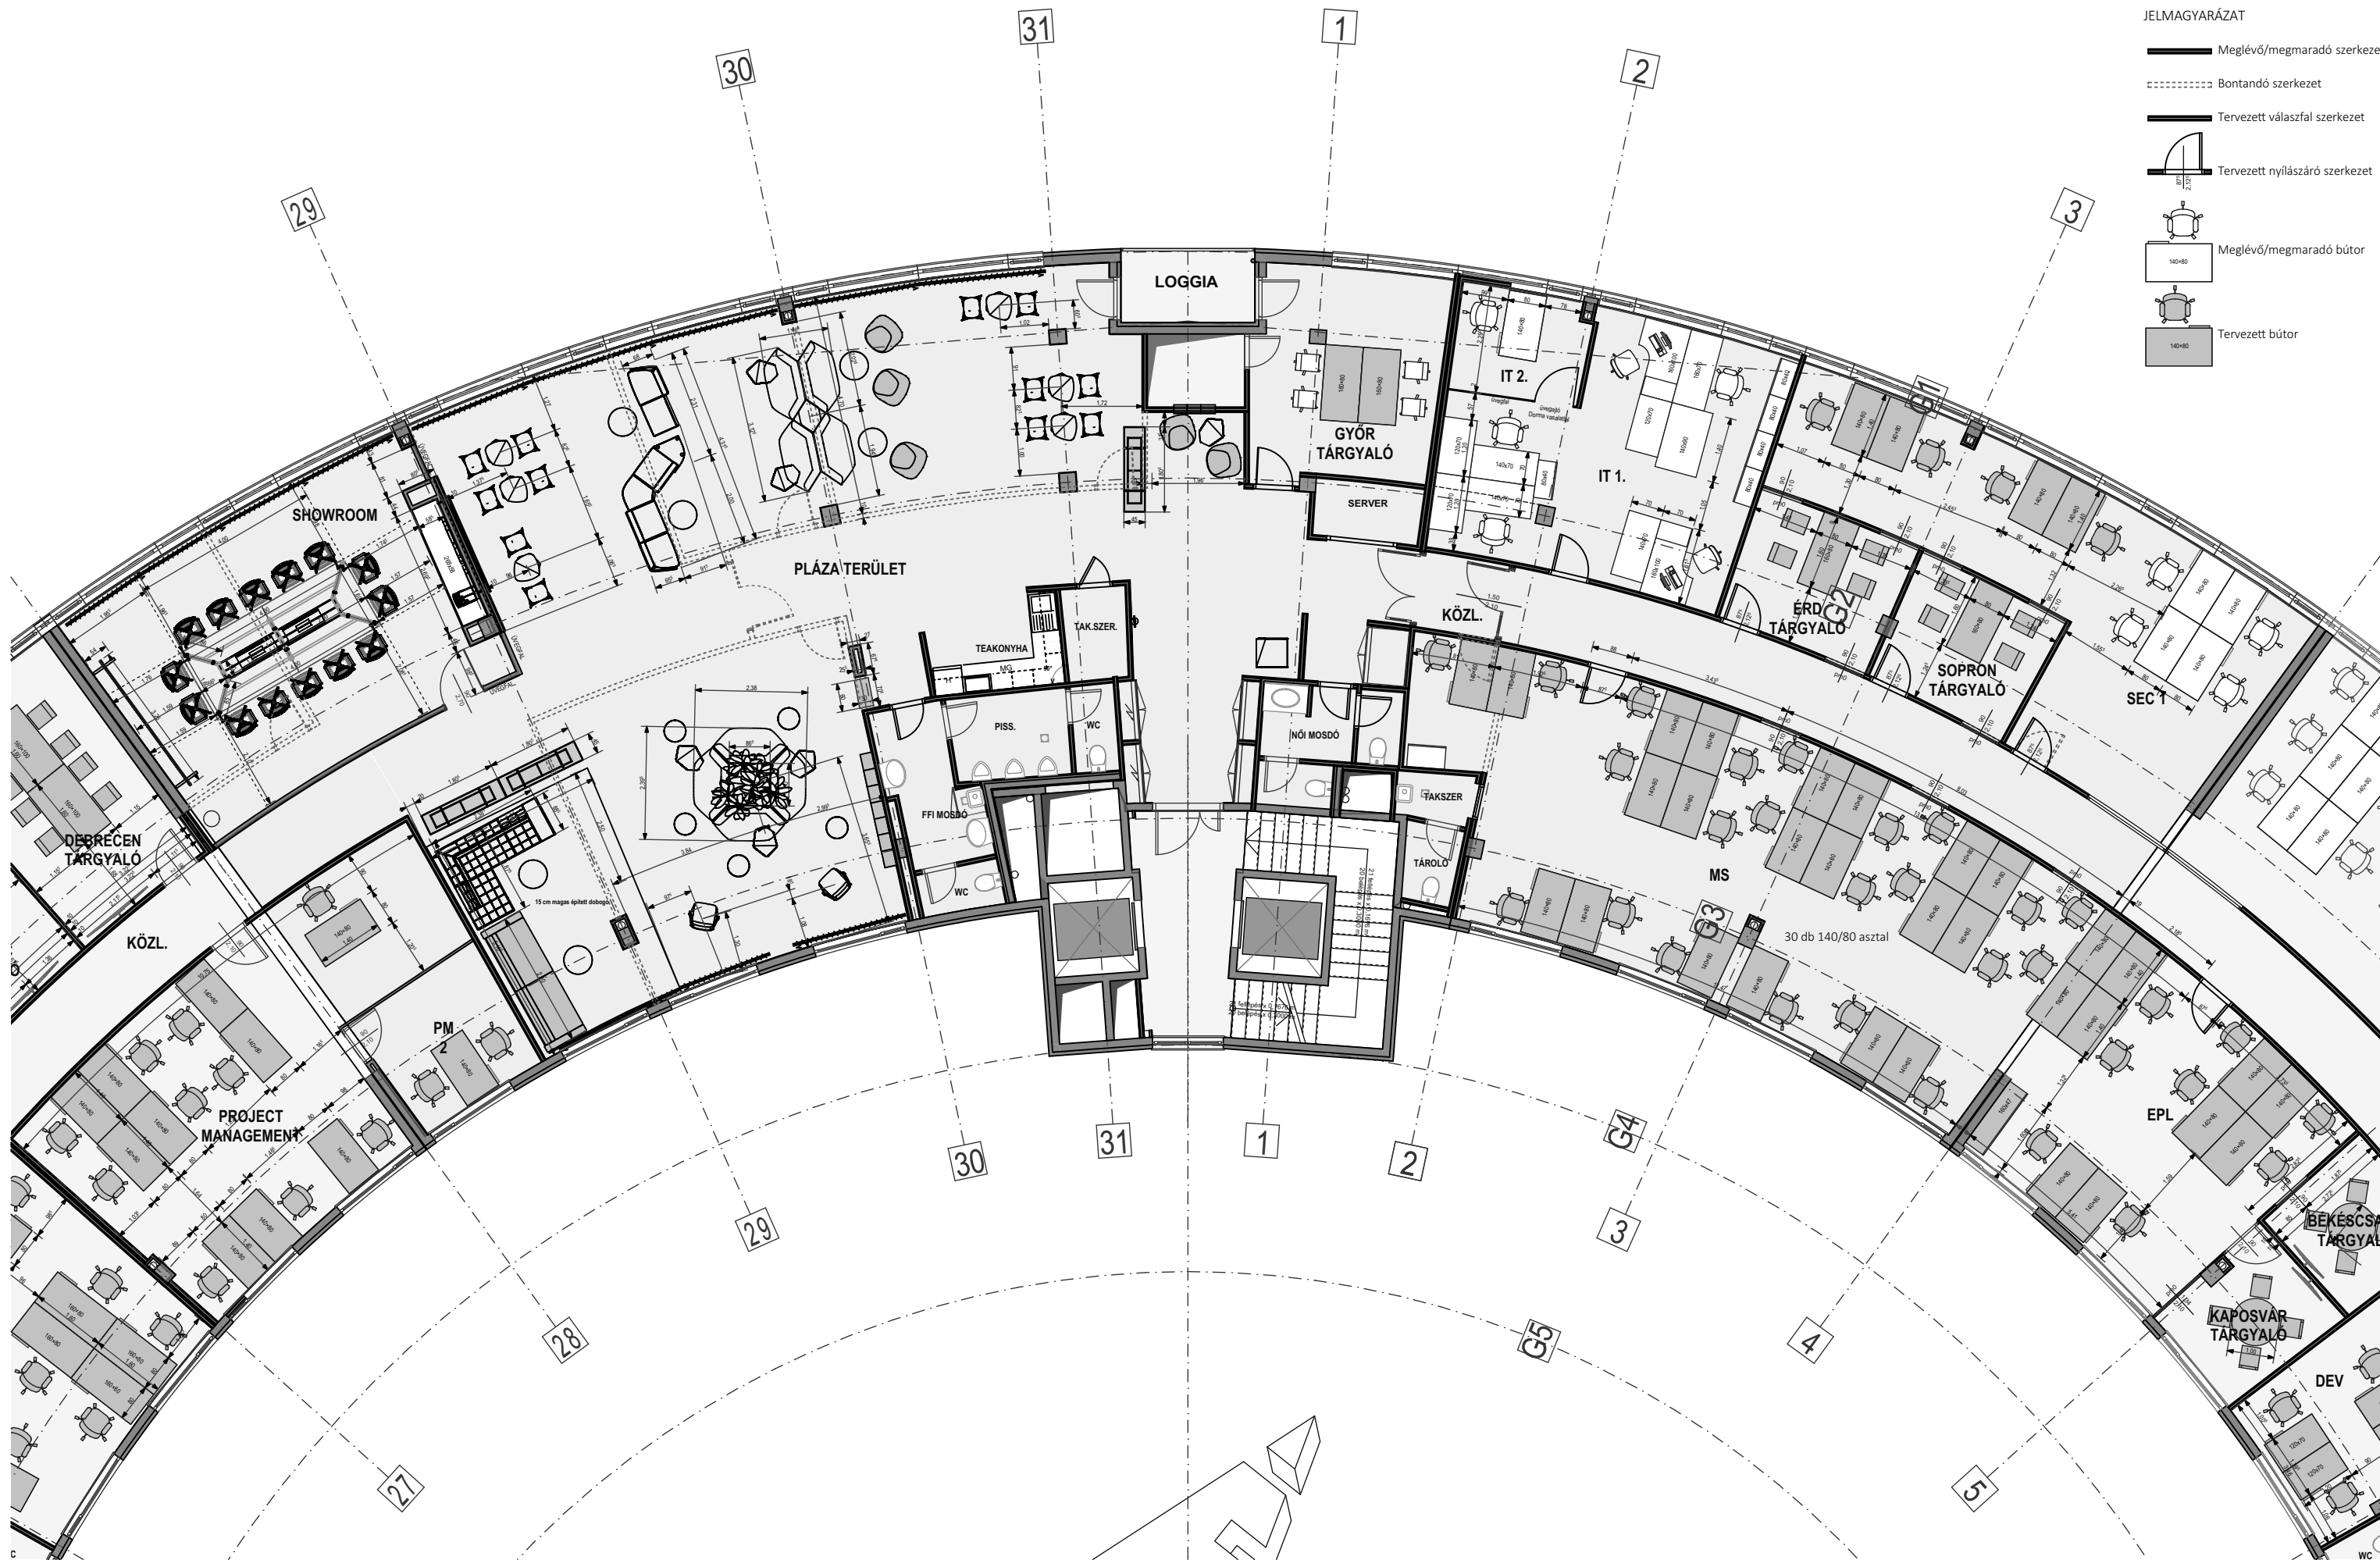

- JELMAGYARÁZAT
- Meglévő/megmaradó szerkezet
 - Bontandó szerkezet
 - Tervezett válaszfal szerkezet
 - Tervezett nyílászáró szerkezet
 - Meglévő/megmaradó bútor
 - Tervezett bútor