


Méreték a helyszínen pontosan ellenőrizendő!
 Rajzról mérni tilos bármilyen méretet, személyes helyszíni felmérés szükséges!
 A látványterv illusztráció!
 A tervlap egy komplex dokumentáció(alaprajzok, falnézetek, konszignációk, látványtervek) részét képezi, azok együtt kezelendő.
 Méretek névleges méretek, nem tartalmazzák az illesztési-elhelyezési szükségletet!
 Ha bárki bármilyen eltérést, hiányt vagy ellentmondást vesz észre a tervcsomagban, még a munkavégzés előtt haladéktalanul köteles jelezni minden tervezőnek.

Megrendelő:	Helyszín:
Terv megnevezése:	Családi ház földszint
Rajz megnevezése:	Tervező:
BÉ.4	49660
	Tervezési fázis:
	Új építés
	Sorszám:
	Dátum:
	2023.10.09.

Családi ház földszint	
Tervező:	49660
Tervezési fázis:	Új építés
Sorszám:	
Dátum:	2023.10.09.

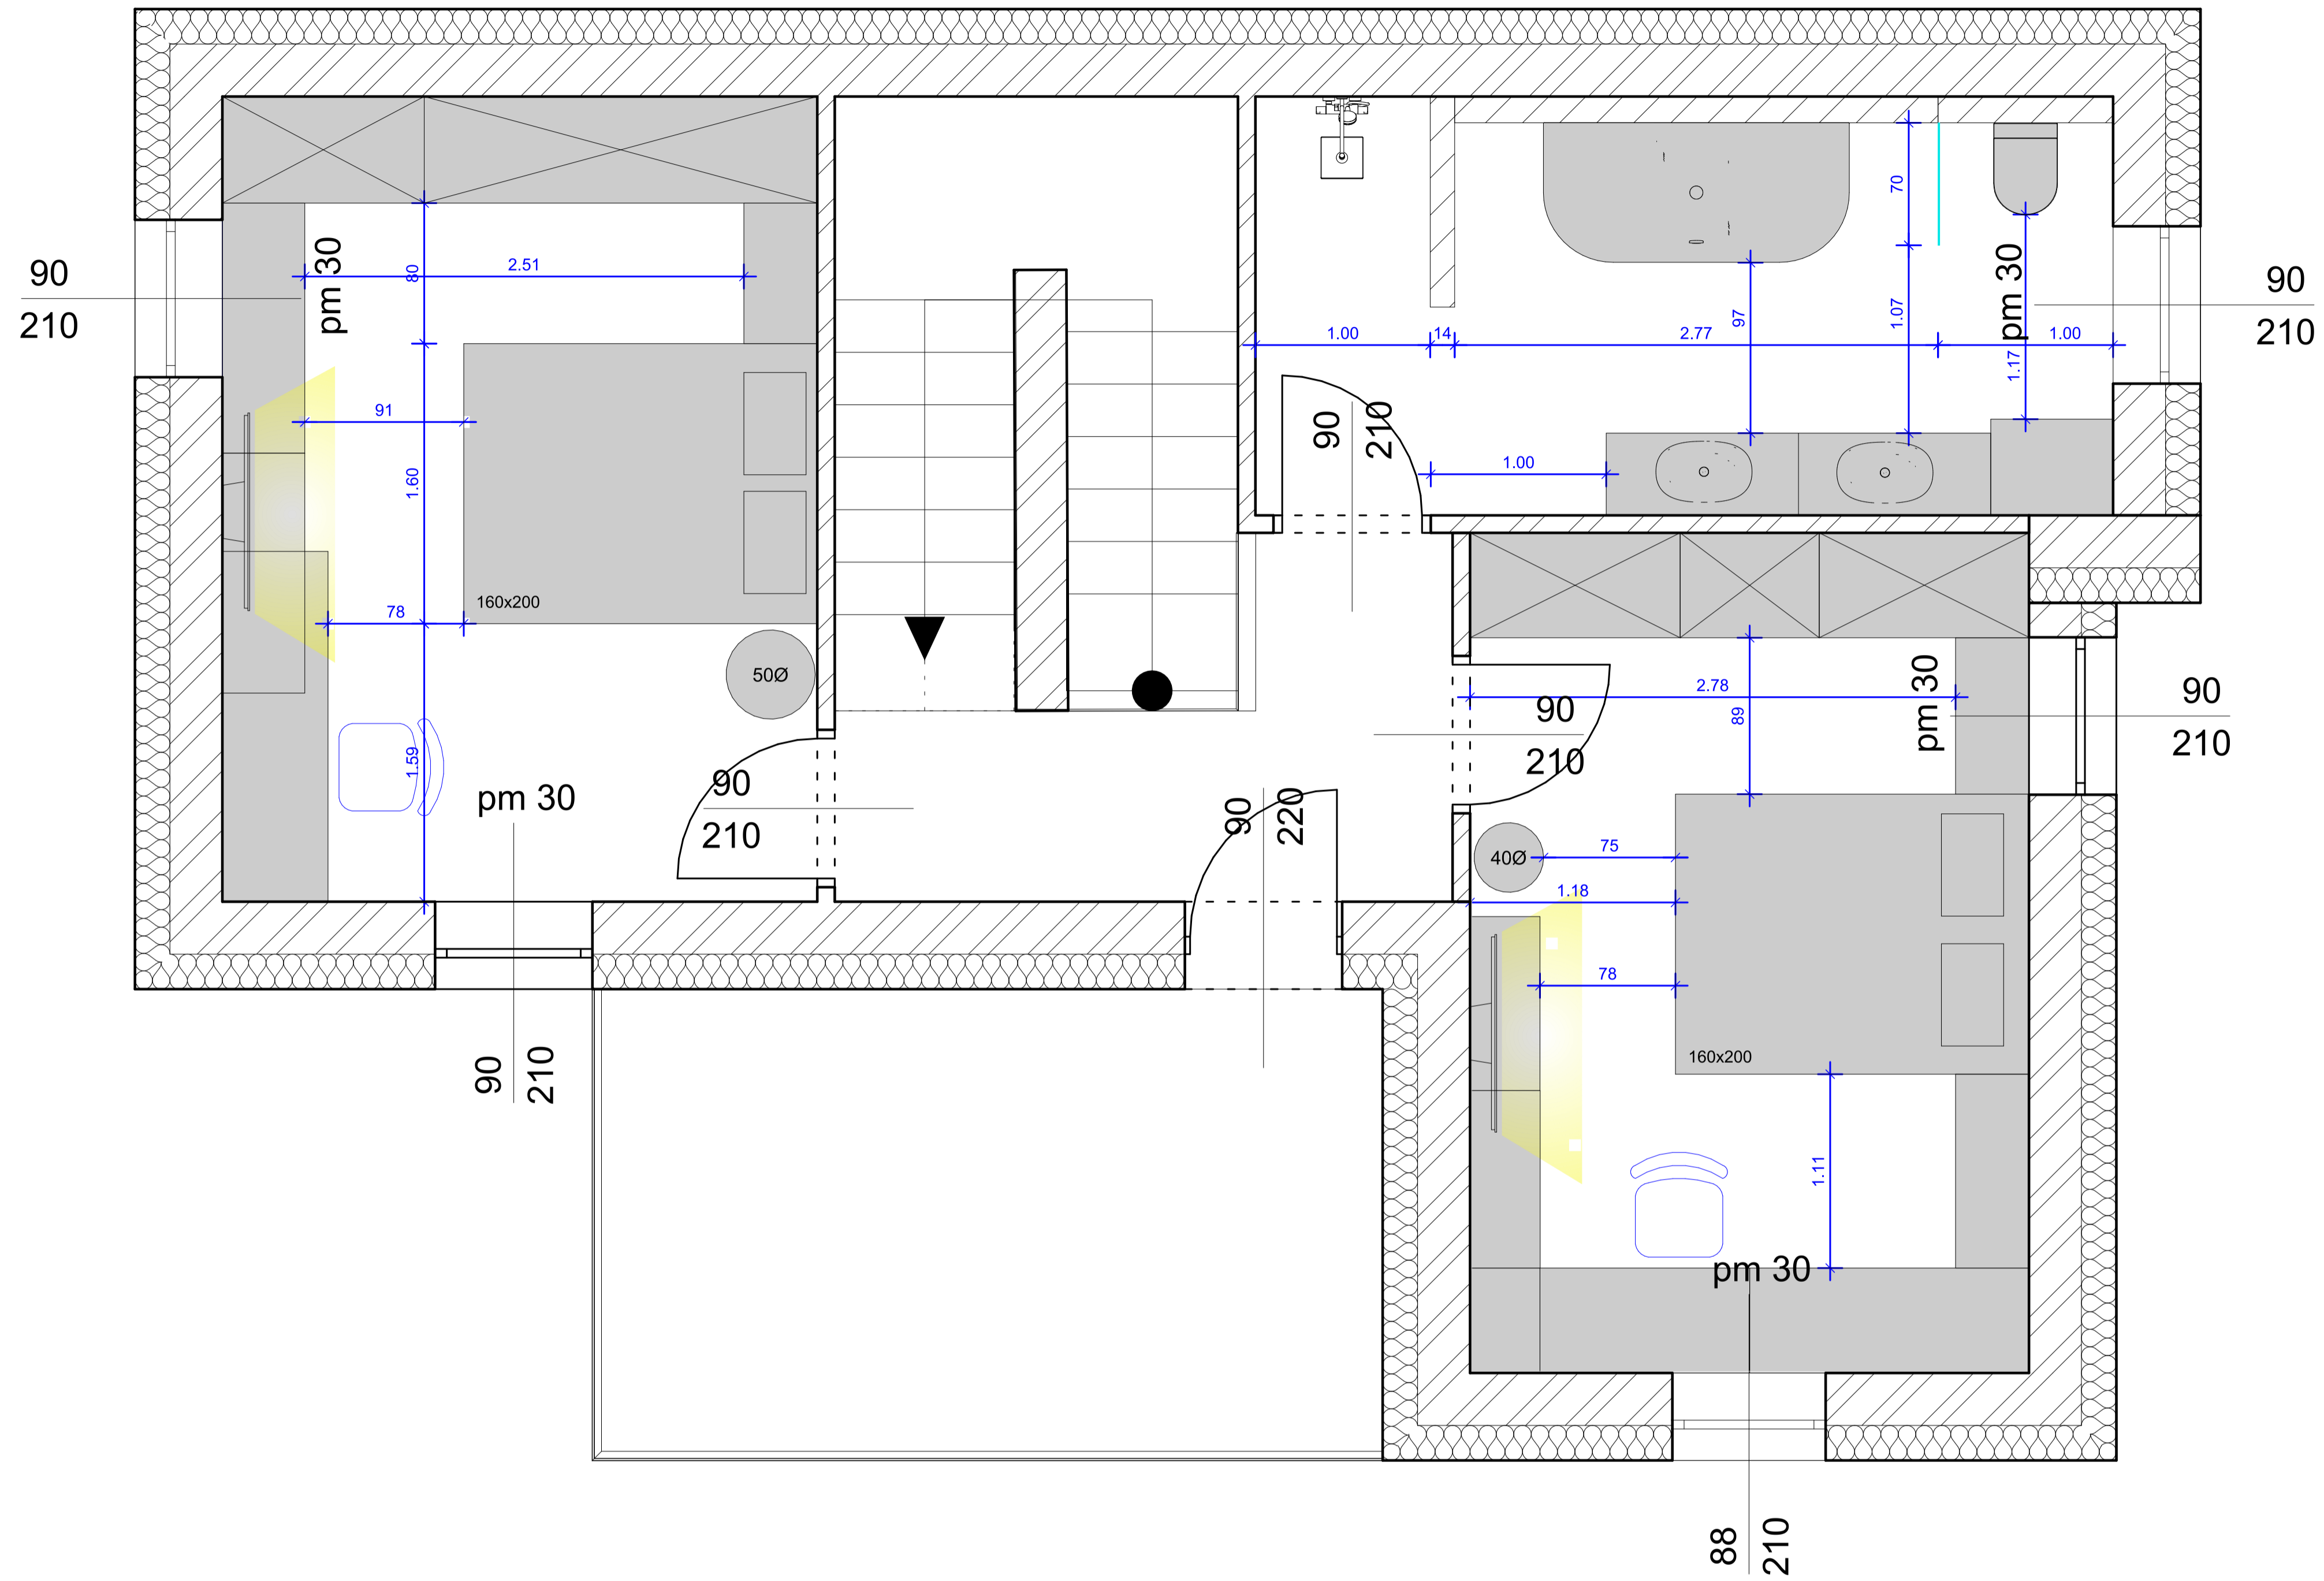

Méretetek a helyszínen pontosan ellenőrizendők!
 Rajzról mérni tilos bármilyen mérete, személyes helyszíni felmérés szükséges!
 A látványterv illusztráció!
 A tervlap egy komplex dokumentáció
 (alaprajzok, falnézetek, konszignációk, látványtervek) részét képezik,
 azok együtt kezelendők.
 Méretek névleges méretek, tartalmazzák az illesztési-elhelyezési szükségleteket.
 Ha bárki bármilyen letérést,hiányt vagy ellentmondást vesz észre a tervcsomagban,
 még a munkavégzés előtt haladéktalanul köteles jelezni minden tervezőnek.

Megrendelő:

Terv megnevezése:

Berendezési alaprajz

Rajz megnevezés:

BÉ.3

Helyszín:

Családi ház emelet

Tervező:

49660

Oldalszám:

Tervezési fázis:

Új építés

Méretarány:
 M=1:50 (A3)

Sorszám:

Dátum

2023.10.09.