
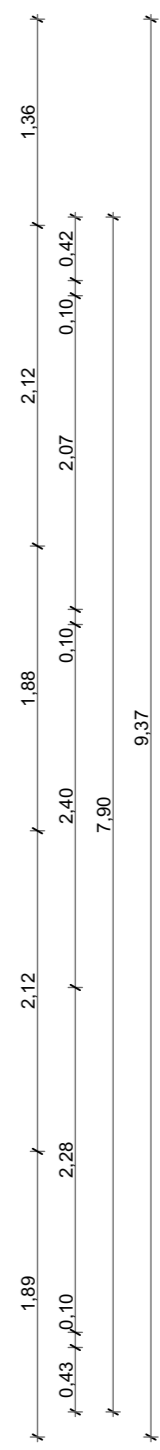


Budapesti Lakás
Berendezési terv Földszint
M = 1:50
45380

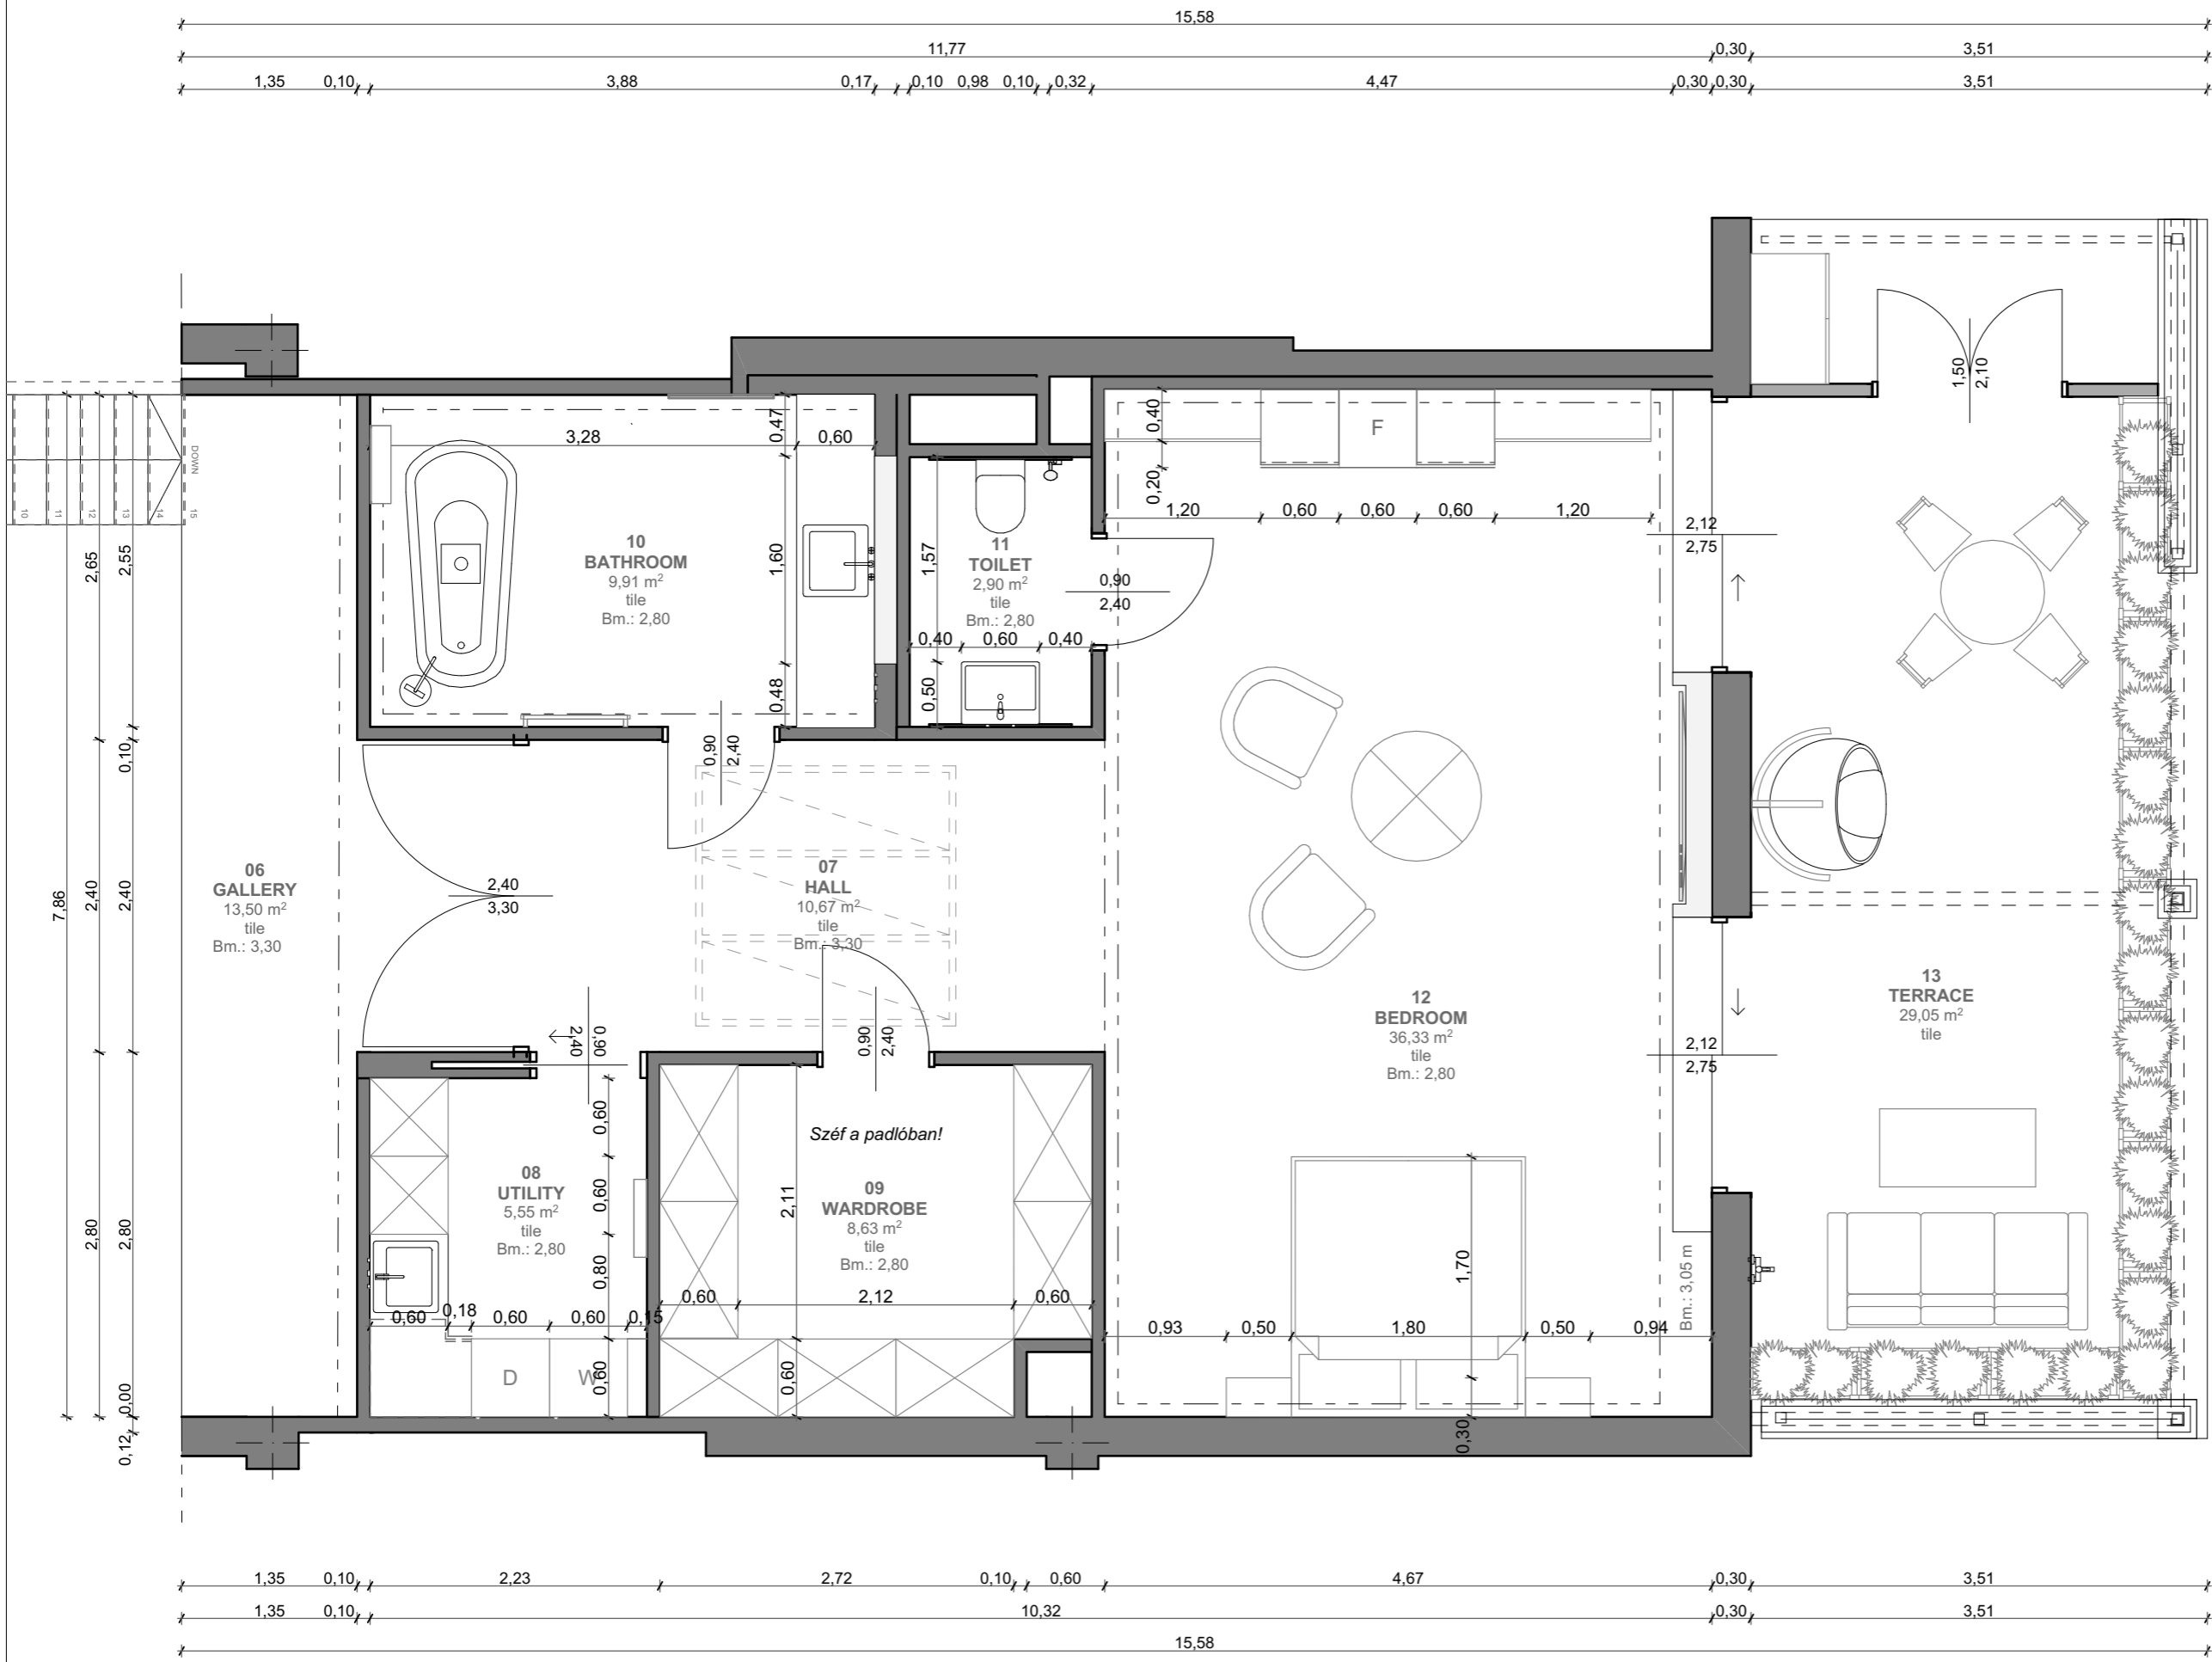

Budapesti Lakás
Berendezési terv Emelet
M = 1:50
45380