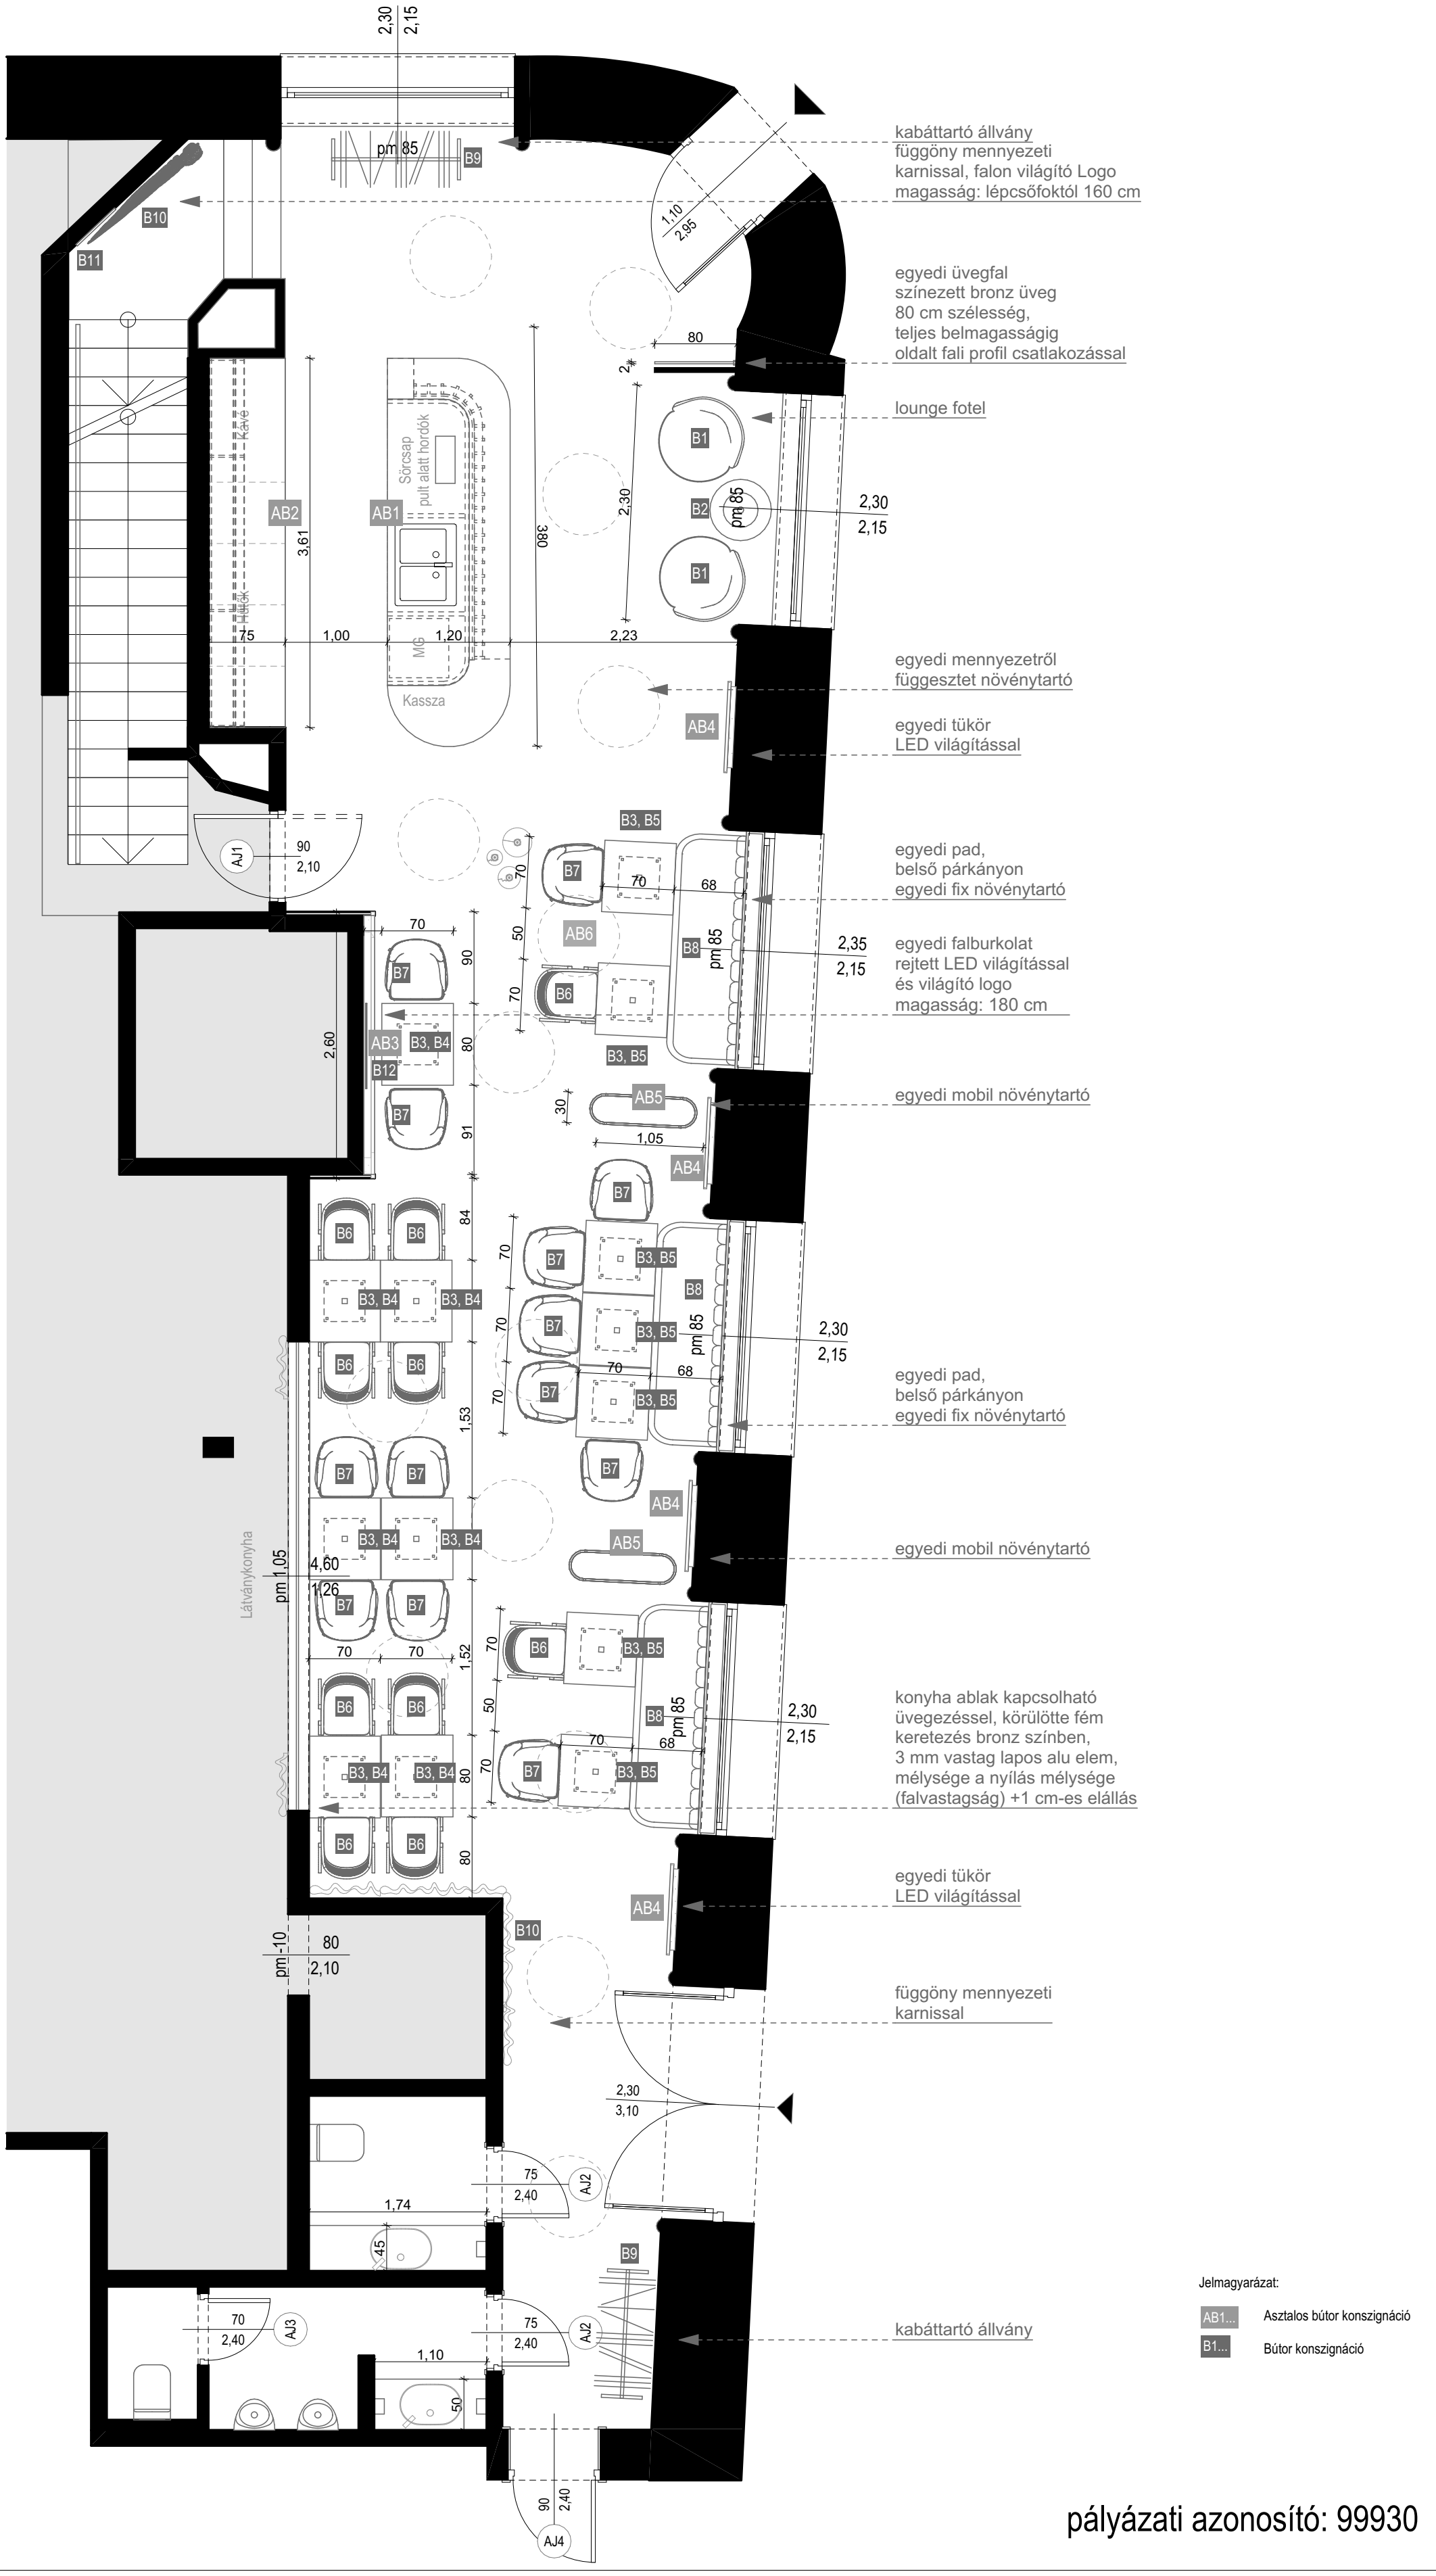

pályázati azonosító: 99930